

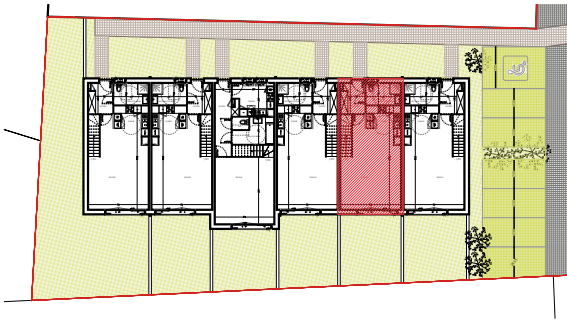
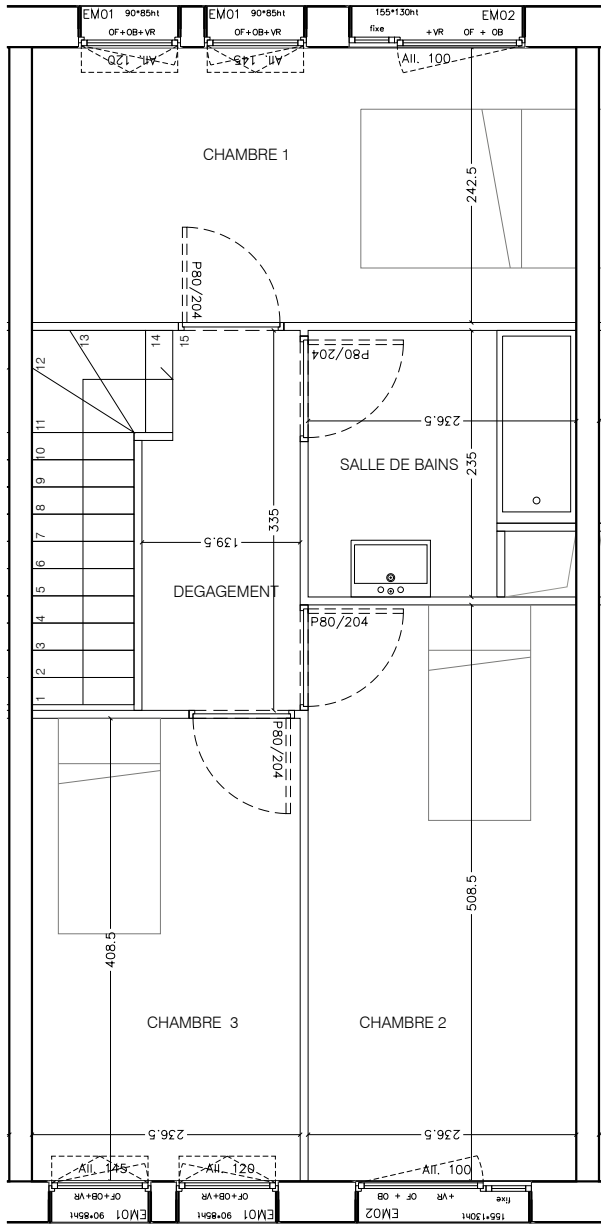


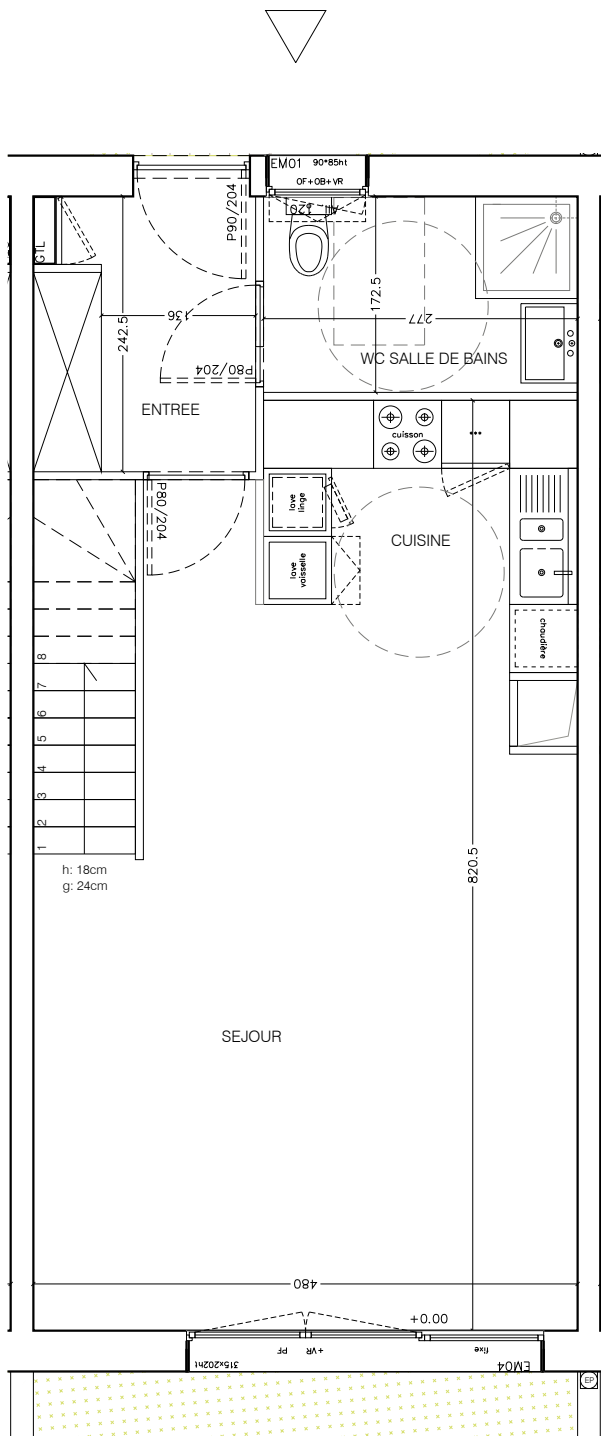

BATIMENT	LOT	ETAGE	TPOLOGIE
M2		R0 / R+1	T4

TABLEAU DES SURFACES HABITABLES	
T4 MI-10	
R0	
Séjour + Cuisine	34.3m²
Entrée+ dégagement+ placards	4.6m²
Salle de bain + WC	4.8m²
R+1	
Chambre 1	11.6m²
Chambre 2	12m²
Chambre 3	9.7m²
Dégagement	4.4m²
Salle de bain	5.1m²
TOTAL	86.5m²
Jardin	26.5m²


Echelle :

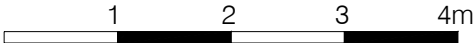


Légende :



Soffite

 

Cloison démontable

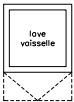

Chaudière




Cuisson




Chaudière



Frigo

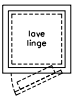

Lave-linge

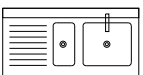

Evier



Gaine

V.R

Volet roulant

F.all

Fenêtre allège

PF

Porte-fenêtre

Des modifications sont susceptibles d'être apportées à ce plan en fonction des nécessités techniques de la réalisation, tant en ce qui concerne les dimensions libres, que l'équipement.
Les surfaces et hauteurs sous plafond indiquées sont approximatives. Les retombées, les soffites, les faux plafonds, ainsi que l'emplacement des équipements sanitaires ne sont pas tous figurés ou le sont à titre indicatif.
* Les emplacements dévolus aux équipements ménagers et à ceux liés au lavage du linge sont représentés sur le plan de vente en correspondance avec les différents raccordements nécessaires en électricité et en eau, aucun de ces éléments n'est fourni, à l'exception de l'évier sur meuble suivant descriptif.