





VILLAS SPORTING

Green Line

PLAISANCE-DU-TOUCH - LIEUDIT ESTUJATS

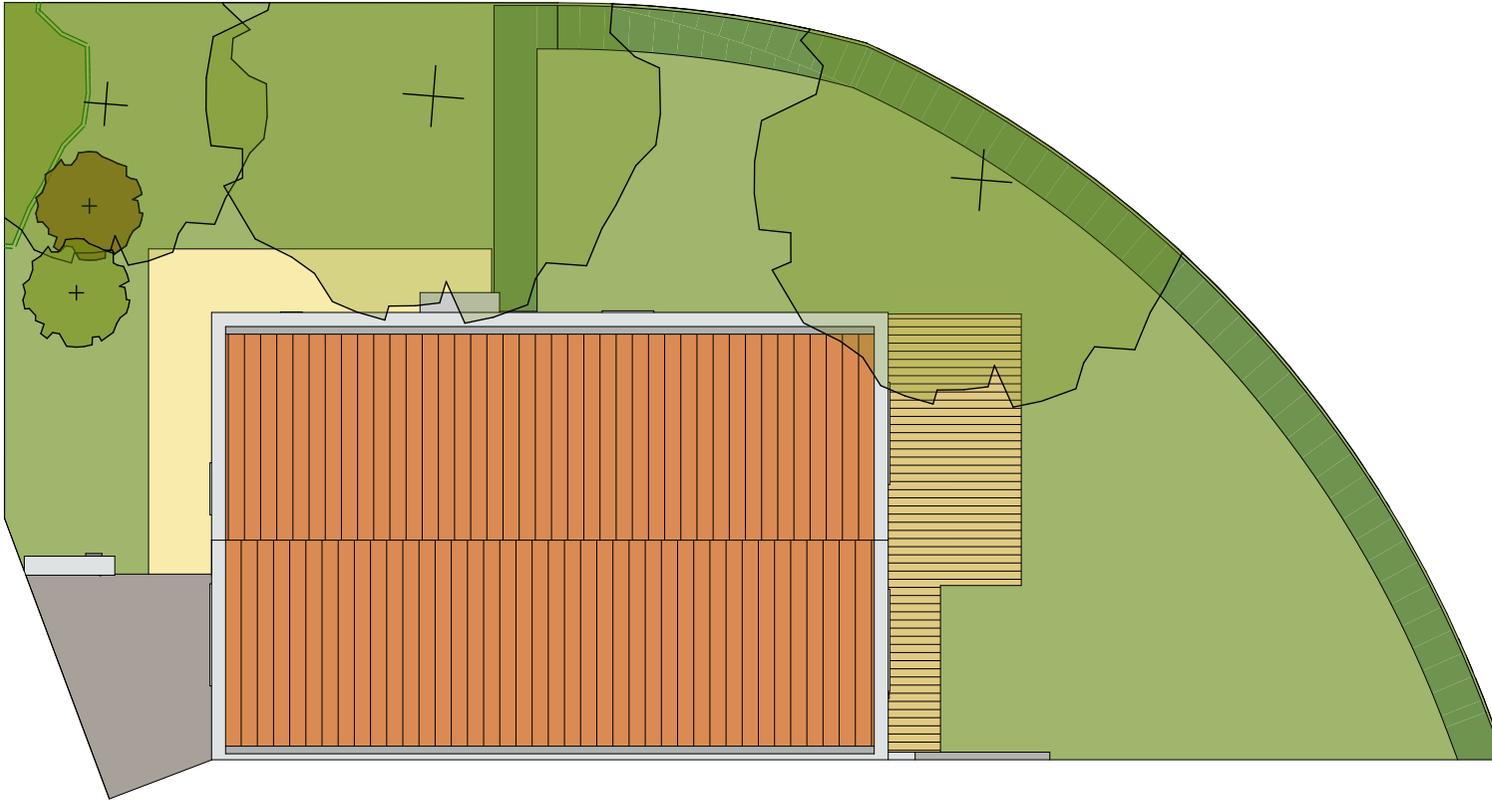

Ensemble du lot

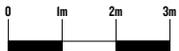

Lot	Bâtiment	Niveau
E-01	MAISON	RDC / R+1
	Type	T5
SURFACE HABITABLE		128,15 m²
Garage		20,58 m ²
Terrasse		15,59 m ²
Auvent		19,34 m ²
Jardin 1		120,26 m ²
Jardin 2		56,31 m ²

Plan de repérage


La société se réserve la possibilité d'apporter des modifications qui seraient dues à des impératifs d'ordre technique et/ou administratif : les côtes, les surfaces, les ouvertures, les sens d'ouverture, ainsi que l'emplacement et l'encombrement des gaines sont mentionnés à titre indicatif. La surface peut varier de 5% en fonction des techniques de construction choisies.



VILLAS SPORTING

Green Line

PLAISANCE-DU-TOUCH - LIEUDIT ESTUJATS

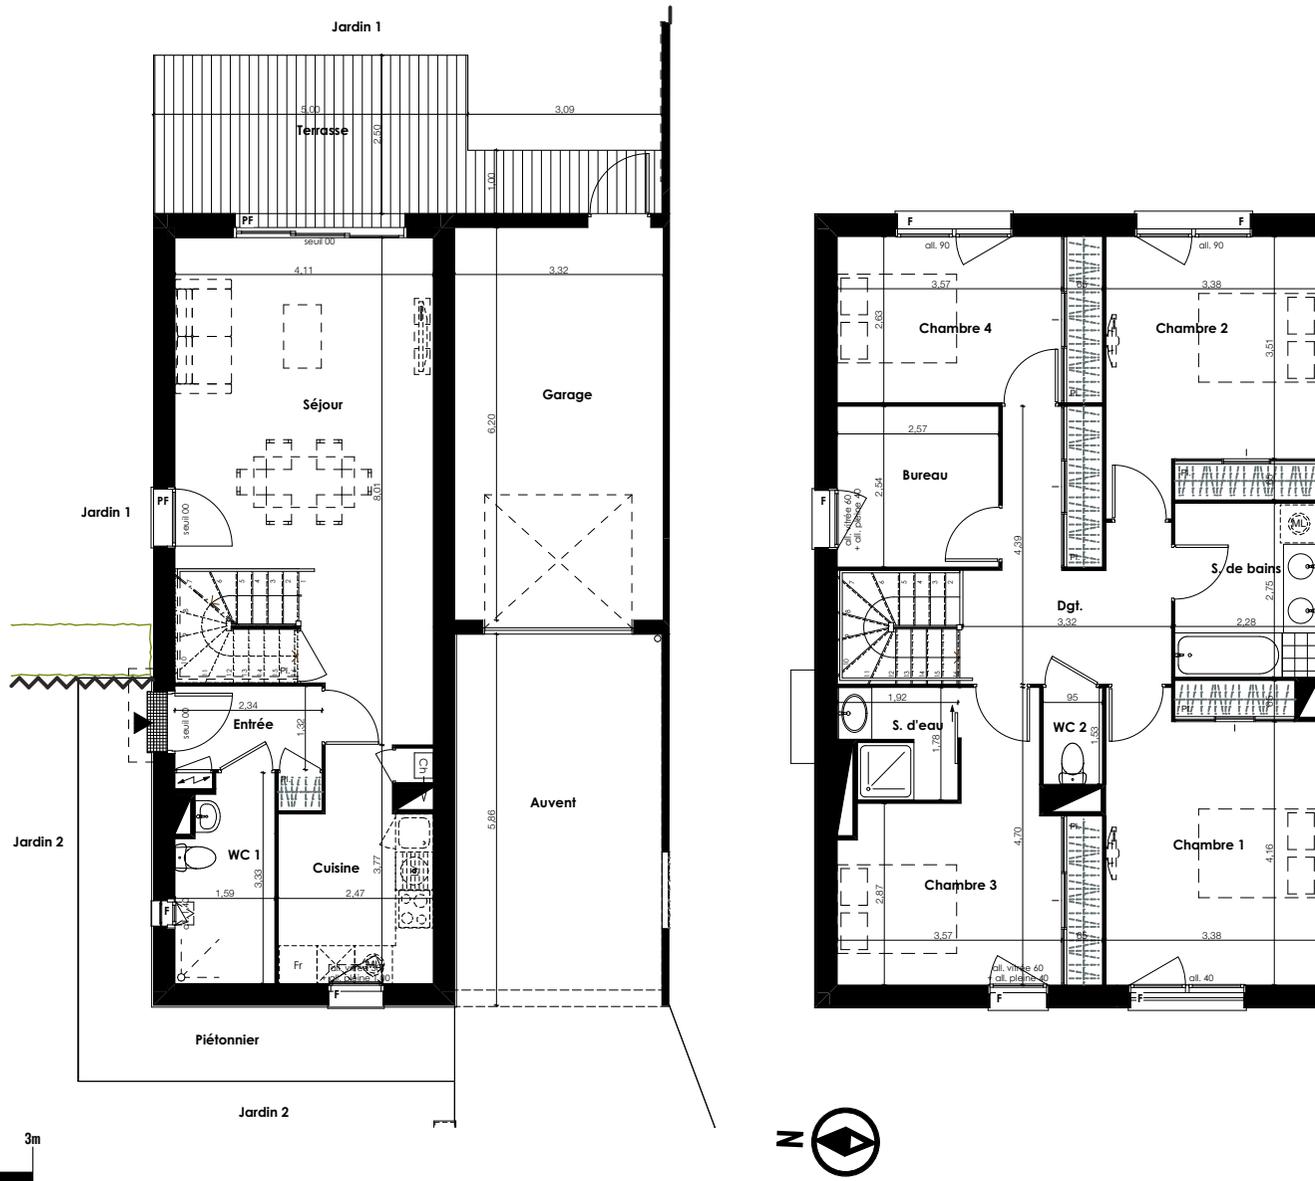

Lot	Bâtiment	Niveau
E-01	MAISON	RDC / R+1
	Type	T5

Entrée avec placard	3,54 m ²
Séjour avec placard	28,09 m ²
Cuisine	8,14 m ²
Chambre 1 avec placard	15,87 m ²
Chambre 2 avec placard	14,34 m ²
Chambre 3 avec placard	14,01 m ²
Chambre 4 avec placard	11,10 m ²
Bureau	6,53 m ²
S. de bains	6,27 m ²
S. d'eau	3,07 m ²
WC 1	4,85 m ²
WC 2	1,45 m ²
Dgt. avec placard	10,89 m ²
SURFACE HABITABLE	128,15 m²
Garage	20,58 m ²
Terrasse	15,59 m ²
Auvent	19,34 m ²
Jardin 1	120,26 m ²
Jardin 2	56,31 m ²

Plan de repérage

Légende

	Tableau Electrique		Soffite ou Faux Plafond
	Gaines Techniques		CH : Chaudière
	Poteaux ou Murs		LV : Lave vaisselle
			LL : Lave linge
			PL : Placard
			BF : Bas four
			FR : Réfrigérateur
			FR : Emplacement Réfrigérateur
			TR : Meuble bas tiroir

La société se réserve la possibilité d'apporter des modifications qui seraient dues à des impératifs d'ordre technique et/ou administratif : les côtes, les surfaces, les ouvertures, les sens d'ouverture, ainsi que l'emplacement et l'encombrement des gaines sont mentionnés à titre indicatif. La surface peut varier de 5% en fonction des techniques de construction choisies.