




VILLAS SPORTING

Green Line


## PLAISANCE-DU-TOUCH - LIEUDIT ESTUJATS

Lot	Bâtiment	Niveau
<b>E-06</b>	<b>MAISON</b>	<b>RDC/R+1/R+2</b>
	Type	<b>T5</b>
<b>SURFACE HABITABLE</b>		<b>121,46 m<sup>2</sup></b>
Garage		18,64 m <sup>2</sup>
Terrasse 1		16,56 m <sup>2</sup>
Terrasse 2		16,89 m <sup>2</sup>
Auvent		17,65 m <sup>2</sup>
Jardin 1		100,77 m <sup>2</sup>
Jardin 2		11,80 m <sup>2</sup>

Plan de repérage

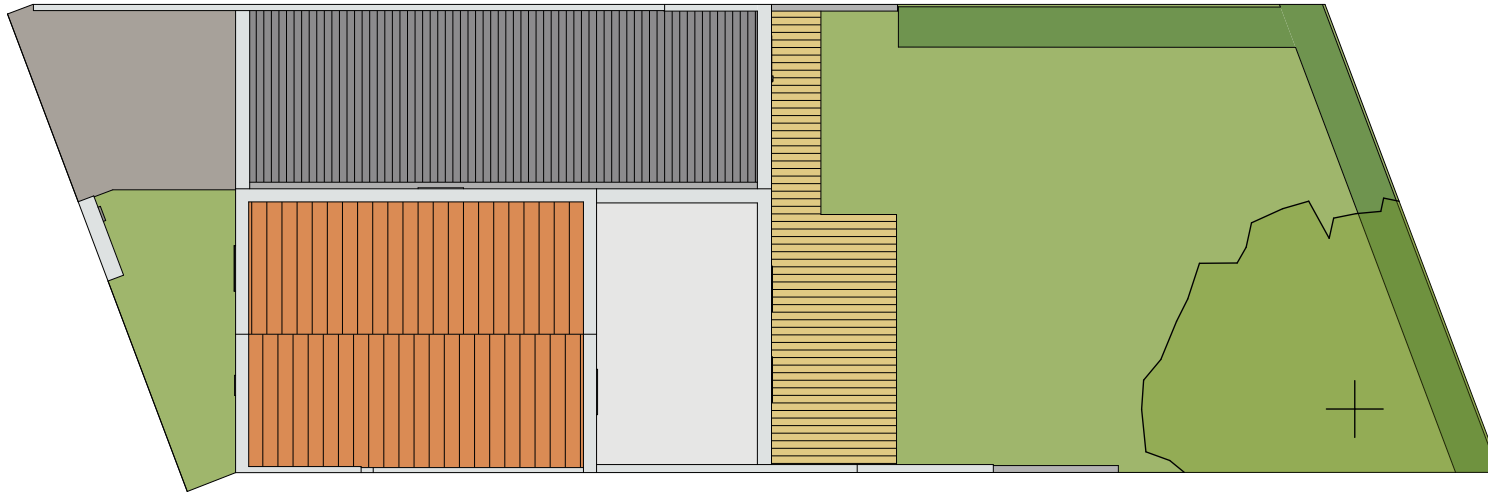

Ensemble du lot

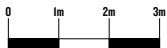





La société se réserve la possibilité d'apporter des modifications qui seraient dues à des impératifs d'ordre technique et/ou administratif : les côtes, les surfaces, les ouvertures, les sens d'ouverture, ainsi que l'emplacement et l'encombrement des gaines sont mentionnés à titre indicatif. La surface peut varier de 5% en fonction des techniques de construction choisies.



VILLAS SPORTING

Green Line

PLAISANCE-DU-TOUCH - LIEUDIT ESTUJATS

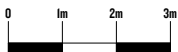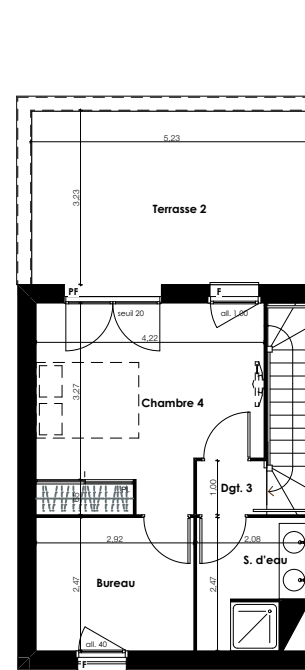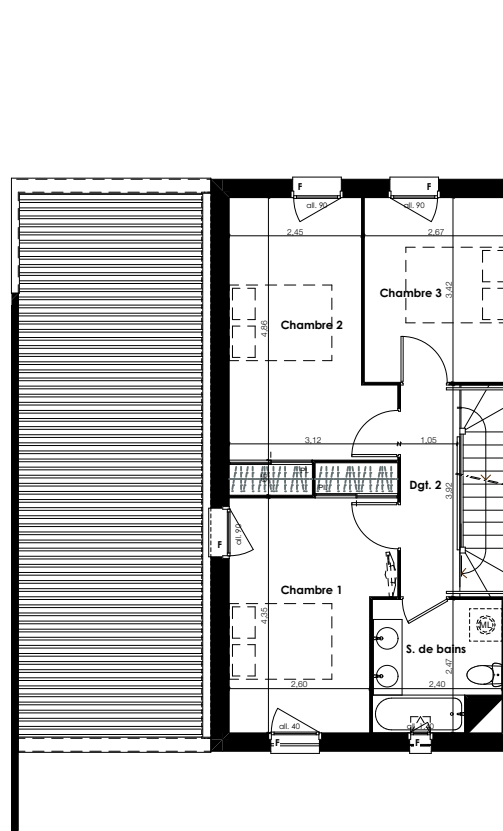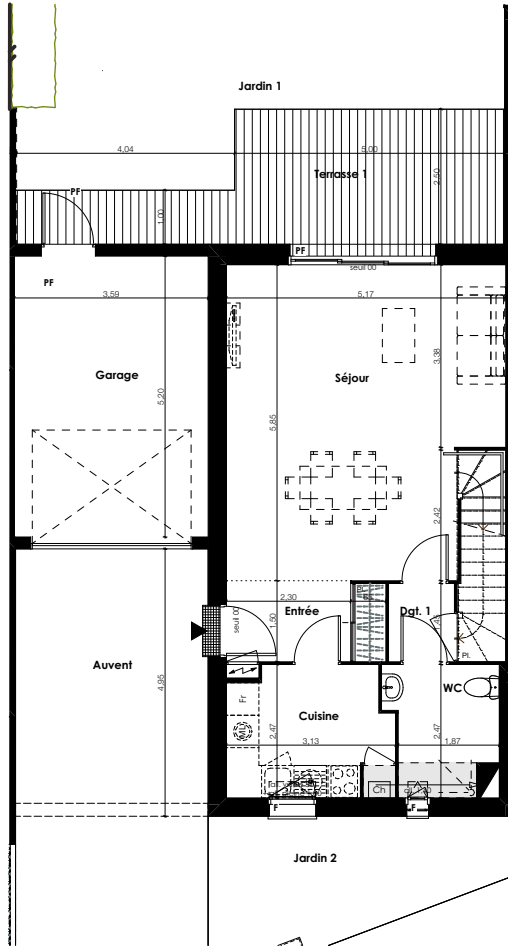

Lot	Bâtiment	Niveau
<b>E-06</b>	<b>MAISON</b>	<b>RDC/R+1/R+2</b>
	Type	<b>T5</b>

Entrée avec placard	4,39 m <sup>2</sup>
Séjour	28,02 m <sup>2</sup>
Cuisine	7,20 m <sup>2</sup>
Chambre 1 avec placard	13,84 m <sup>2</sup>
Chambre 2 avec placard	13,25 m <sup>2</sup>
Chambre 3	9,13 m <sup>2</sup>
Chambre 4 avec placard	15,14 m <sup>2</sup>
Bureau	7,21 m <sup>2</sup>
S. de bains avec WC	5,44 m <sup>2</sup>
S. d'eau	4,56 m <sup>2</sup>
WC	4,61 m <sup>2</sup>
Dgt. 1 avec placard	3,06 m <sup>2</sup>
Dgt. 2	4,31 m <sup>2</sup>
Dgt. 3	1,30 m <sup>2</sup>
<b>SURFACE HABITABLE 121,46 m<sup>2</sup></b>	
Garage	18,64 m <sup>2</sup>
Terrasse 1	16,56 m <sup>2</sup>
Terrasse 2	16,89 m <sup>2</sup>
Auvent	17,65 m <sup>2</sup>
Jardin 1	100,77 m <sup>2</sup>
Jardin 2	11,80 m <sup>2</sup>

Plan de repérage

Légende

	Tableau Electrique		Soffite ou Faux Plafond
	Gaines Techniques		CH : Chaudière
	Poteaux ou Murs		LV : Lave vaisselle
			LL : Lave linge
			PL : Placard
			BF : Bas four
			FR : Réfrigérateur
			FR : Emplacement Réfrigérateur
			TR : Meuble bas tiroir

La société se réserve la possibilité d'apporter des modifications qui seraient dues à des impératifs d'ordre technique et/ou administratif : les côtes, les surfaces, les ouvertures, les sens d'ouverture, ainsi que l'emplacement et l'encombrement des gaines sont mentionnés à titre indicatif. La surface peut varier de 5% en fonction des techniques de construction choisies.