





VILLAS SPORTING

Green Line

PLAISANCE-DU-TOUCH - LIEUDIT ESTUJATS

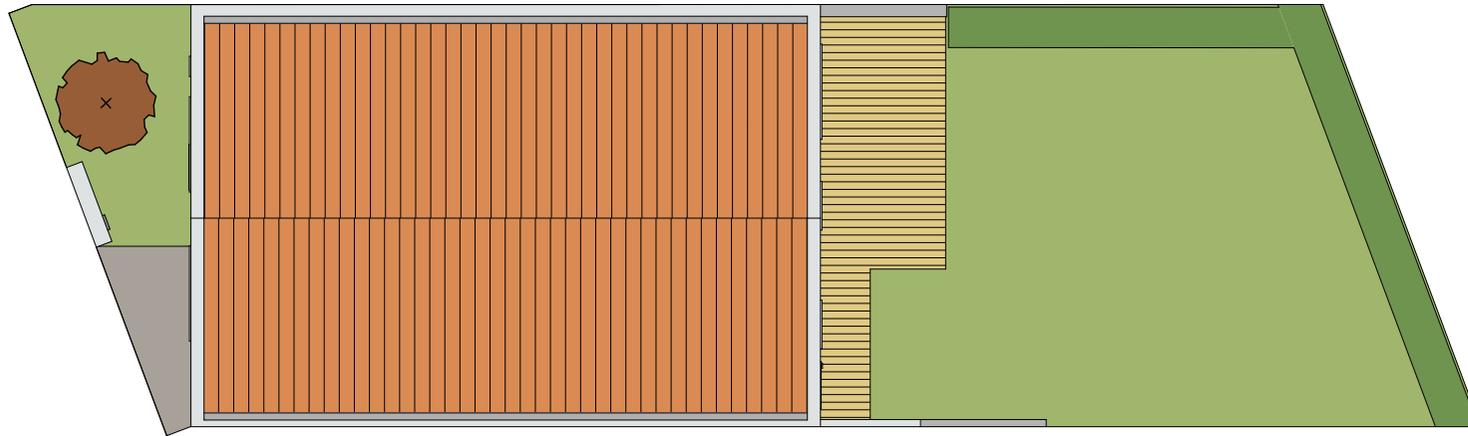

Ensemble du lot

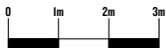

La société se réserve la possibilité d'apporter des modifications qui seraient dues à des impératifs d'ordre technique et/ou administratif : les côtes, les surfaces, les ouvertures, les sens d'ouverture, ainsi que l'emplacement et l'encombrement des gaines sont mentionnés à titre indicatif. La surface peut varier de 5% en fonction des techniques de construction choisies.

Lot	Bâtiment	Niveau
E-09	MAISON	RDC / R+1
	Type	T5
SURFACE HABITABLE		129,87 m²
Garage		21,45 m ²
Terrasse		15,49 m ²
Auvent		20,16 m ²
Jardin 1		80,03 m ²
Jardin 2		12,85 m ²




Plan de repérage



VILLAS SPORTING

Green Line

PLAISANCE-DU-TOUCH - LIEUDIT ESTUJATS

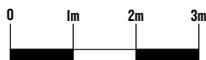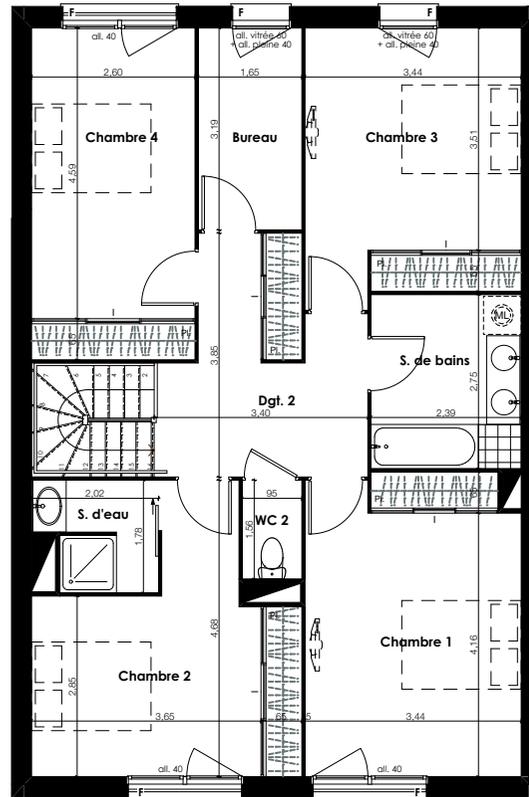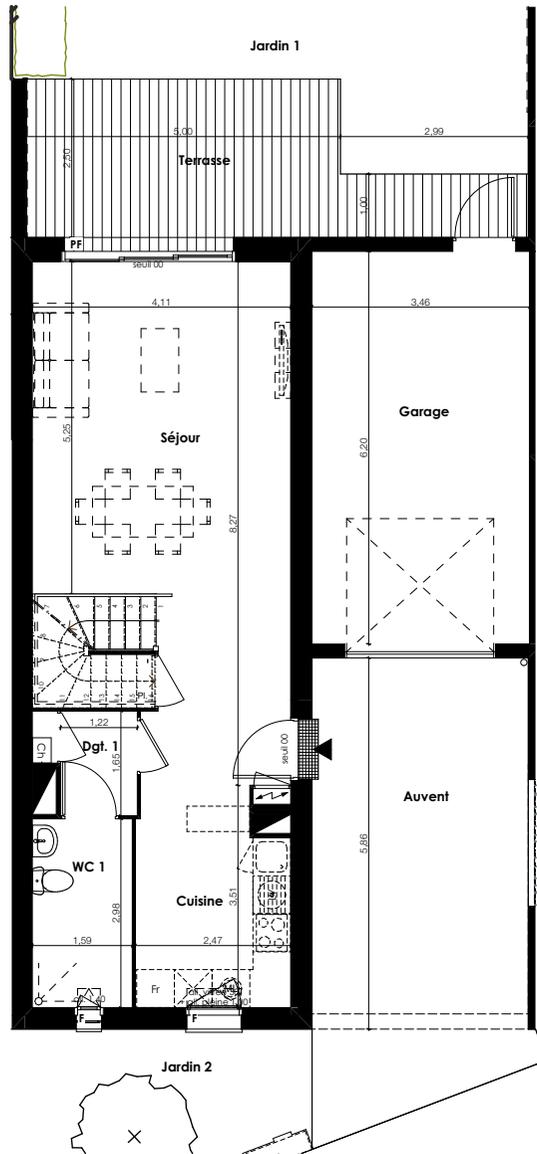

Lot	Bâtiment	Niveau
E-09	MAISON	RDC / R+1
	Type	T5

Séjour avec placard	29,39 m ²
Cuisine	8,09 m ²
Chambre 1 avec placard	16,14 m ²
Chambre 2 avec placard	14,34 m ²
Chambre 3 avec placard	14,58 m ²
Chambre 4 avec placard	13,62 m ²
Bureau	5,26 m ²
S. de bains	6,57 m ²
S. d'eau	3,12 m ²
WC 1	4,74 m ²
WC 2	1,48 m ²
Dgt. 1	2,38 m ²
Dgt. 2 avec placard	10,16 m ²
SURFACE HABITABLE	129,87 m²
Garage	21,45 m ²
Terrasse	15,49 m ²
Auvent	20,16 m ²
Jardin 1	80,03 m ²
Jardin 2	12,85 m ²

Plan de repérage

Légende

	Tableau Electrique		Soffite ou Faux Plafond
	Gaines Techniques	CH : Chaudière	FR : Réfrigérateur
	Poteaux ou Murs	LV : Lave vaisselle	FR : Réfrigérateur
		LL : Lave linge	FR : Emplacement Réfrigérateur
		PL : Placard	TR : Meuble bas tiroir
		BF : Bas four	

La société se réserve la possibilité d'apporter des modifications qui seraient dues à des impératifs d'ordre technique et/ou administratif : les côtes, les surfaces, les ouvertures, les sens d'ouverture, ainsi que l'emplacement et l'encombrement des gaines sont mentionnés à titre indicatif. La surface peut varier de 5% en fonction des techniques de construction choisies.