
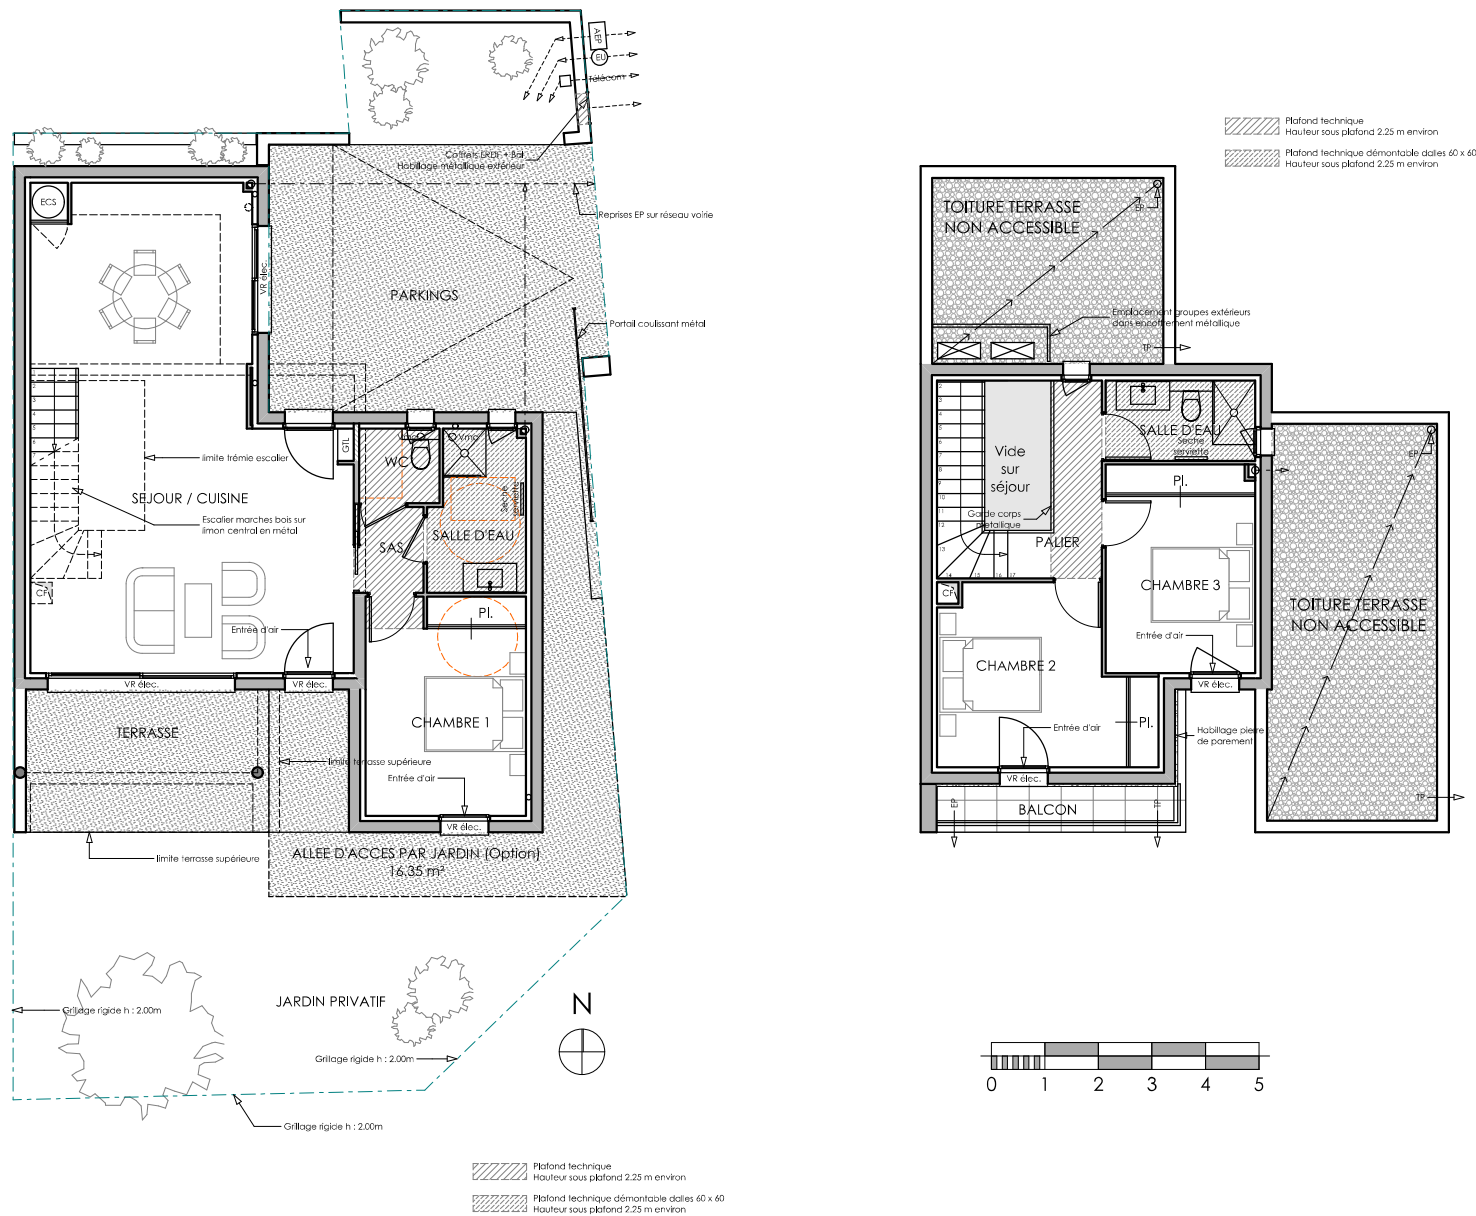


MAS ROCA

Ateliers d'Artiste



Parcelle	Villa	Type
77	PORTEILS	T4 R+1
<p>Les surfaces et les cotes des pièces peuvent varier de 5% en fonction des contraintes techniques. Les éléments représentés en pointillés le sont à titre indicatif et sont non contractuels. Les rebombées de poutres, soffites et faux plafonds ne sont pas tous représentés. Le promoteur se réserve la possibilité d'apporter des modifications de dimensions fines et d'équipements en fonction des contraintes techniques d'exécution.</p>		
Indice A	Plan de vente	2019/03/20
Architecte  Georges BOFILL <small>Georges BOFILL - 100 rue de la République - 13001 Marseille - France</small>		



SURFACE HABITABLE

Séjour / Cuisine / placard	44.67 m ²
Sas	1.93 m ²
WC	2.10 m ²
Salle d'eau 1	5.21 m ²
Chambre 1 / placard	12.26 m ²
Dégagement étage	4.24 m ²
Salle d'eau 2	4.20 m ²
Chambre 2 / placard	12.22 m ²
Chambre 3 / placard	10.86 m ²
TOTAL HABITABLE :	97.69 m²

SURFACE PARKINGS

Parkings	30.71 m ²
TOTAL STATIONNEMENTS :	30.71 m²

SURFACE EXTERIEURS

Terrasse sud	16.13 m ²
Balcon	3.06 m ²
TOTAL EXTERIEURS :	19.19 m²