

SURFACE HABITABLE

Séjour / Cuisine	33.68 m ²
Entrée / Dégageement	4.98 m ²
WC	2.26 m ²
Salle d'eau	4.43 m ²
Chambre 1 / placard	11.83 m ²
Chambre 2 / placard	11.64 m ²
TOTAL HABITABLE :	68.82 m²

SURFACE EXTERIEURS

Terrasse	13.49 m ²
TOTAL EXTERIEURS :	13.49 m²

SURFACE STATIONNEMENTS


Garage 2	15.12 m ²
Parking 2	16.50 m ²
TOTAL STATIONNEMENTS :	31.62 m²

SURFACE JARDIN

Jardin privatif	67.16 m ²
TOTAL JARDIN :	67.16 m²

MAS ROCA

Ateliers d'Artiste

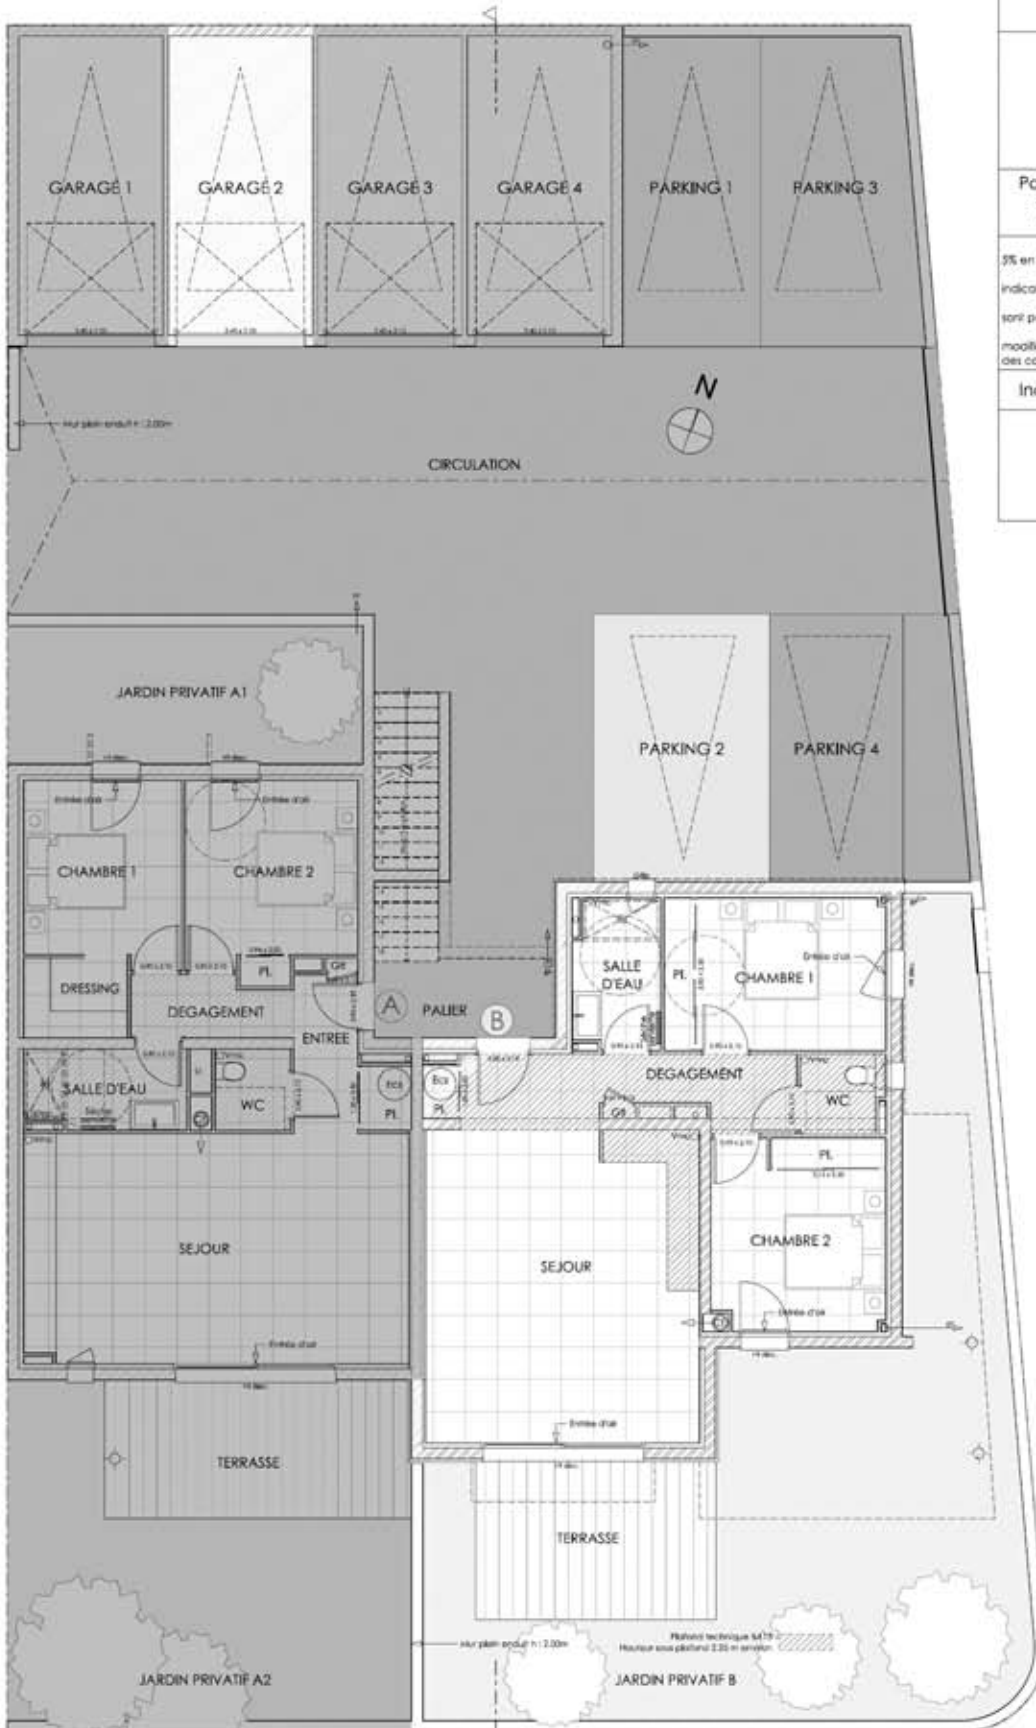

Parcelle	Villa	Type
71	CAP CREUS 1	T3B

Les surfaces et les cotés des pièces peuvent varier de 5% en fonction des contraintes techniques.

Les éléments représentés en pointillés le sont à titre indicatif et sont non contractuels.

Les retombées de poutres, soffites et faux plafonds ne sont pas tous représentés.

Le promoteur se réserve la possibilité d'apporter des modifications de dimensions libres et d'équipements en fonction des contraintes techniques d'exécution.

Indice B	Plan de vente	2019/04/11
----------	---------------	------------

Architecte

