


MAS ROCA


Ateliers d'Artiste

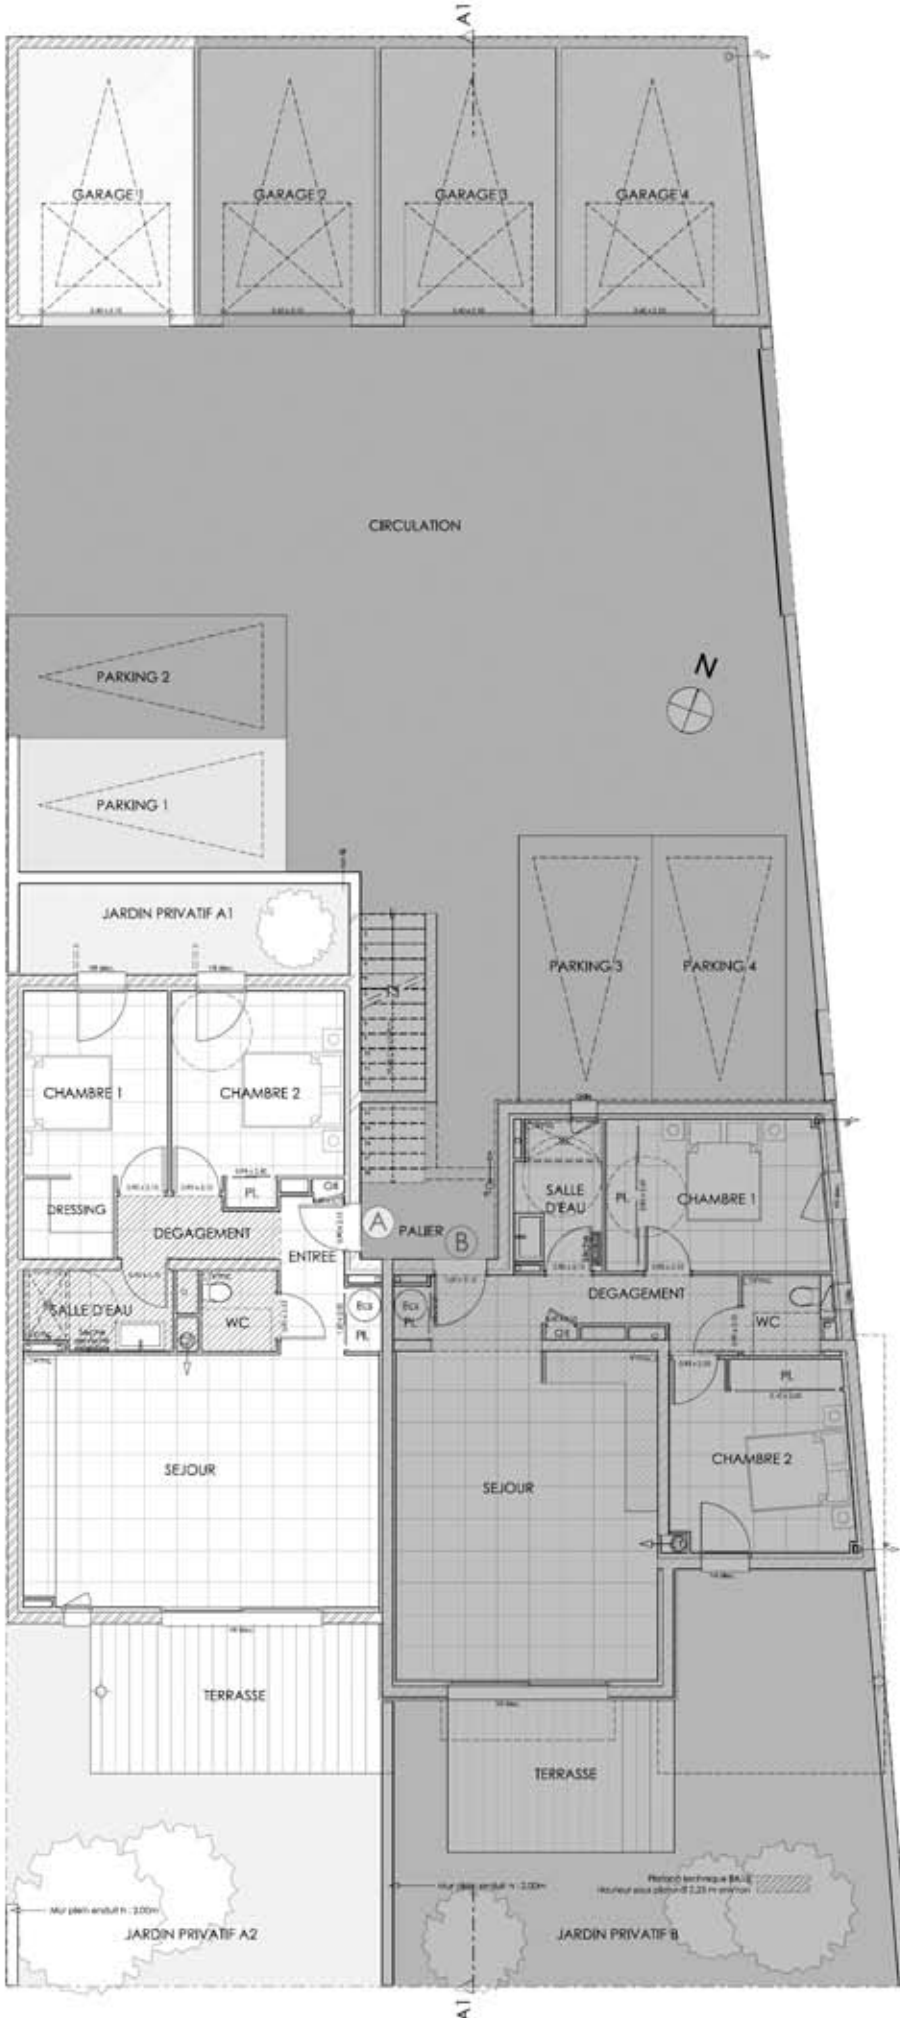

Parcelle	Villa	Type
72	CAP CREUS 2	T3A

Les surfaces et les cotes des pièces peuvent varier de 5% en fonction des contraintes techniques.
 Les éléments représentés en pointillés le sont à titre indicatif et sont non contractuels.
 Les retombées de poutres, soffites et faux plafonds ne sont pas tous représentés.
 Le promoteur se réserve la possibilité d'apporter des modifications de dimensions libres et d'équipements en fonction des contraintes techniques d'exécution.

Indice B	Plan de vente	2019/04/08
Architecte		

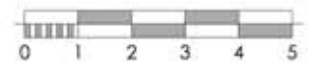

T3A RC

SURFACE HABITABLE

Séjour / Cuisine	31.27 m ²
Entrée / Dégageant	7.72 m ²
WC	2.11 m ²
Salle d'eau	4.04 m ²
Chambre 1 / placard	12.19 m ²
Chambre 2 / placard	12.01 m ²
TOTAL HABITABLE :	69.34 m²

SURFACE EXTERIEURS

Terrasse	15.23 m ²
TOTAL EXTERIEURS :	15.23 m²

SURFACE STATIONNEMENTS

Garage 1	16.43 m ²
Parking 1	12.50 m ²
TOTAL STATIONNEMENTS :	28.93 m²

SURFACE JARDINS

Jardin privatif A1	10.49 m ²
Jardin privatif A2	32.09 m ²
TOTAL JARDINS :	42.58 m²