

PLAN DE RESERVATION



N°	Type	Niveau
A001	3 pièces	RdC


A001 - 3P		
	Surf. Hab.	dont placards
Séjour-cuisine	19.61 m ²	
Chambre 1	12.44 m ²	
Chambre 2	9.79 m ²	
Entrée	3.54 m ²	
Sdb	5.50 m ²	
WC	1.39 m ²	
Dégagement	3.23 m ²	0.67 m ²
Total surface habitable	55.50 m²	
Terrasse	9.07 m ²	
Jardin	62.53 m ²	
Total surface annexe	71.60 m²	
Total surface privative	127.10 m²	

LEGENDES

	Tableau électrique		Porte-Fenêtre
	Soffite ou Faux-plafond		Fenêtre
	Placard		Evier simple bac
	Volet Roulant		Evier double bac
	Descente eau pluviale		
	Chaudière		

Représentation à titre indicatif des emplacements prévus pour l'appareillage non fourni

CUI	Cuisinière	LL	Lave-linge
FR	Réfrigérateur	LV	Lave-vaisselle

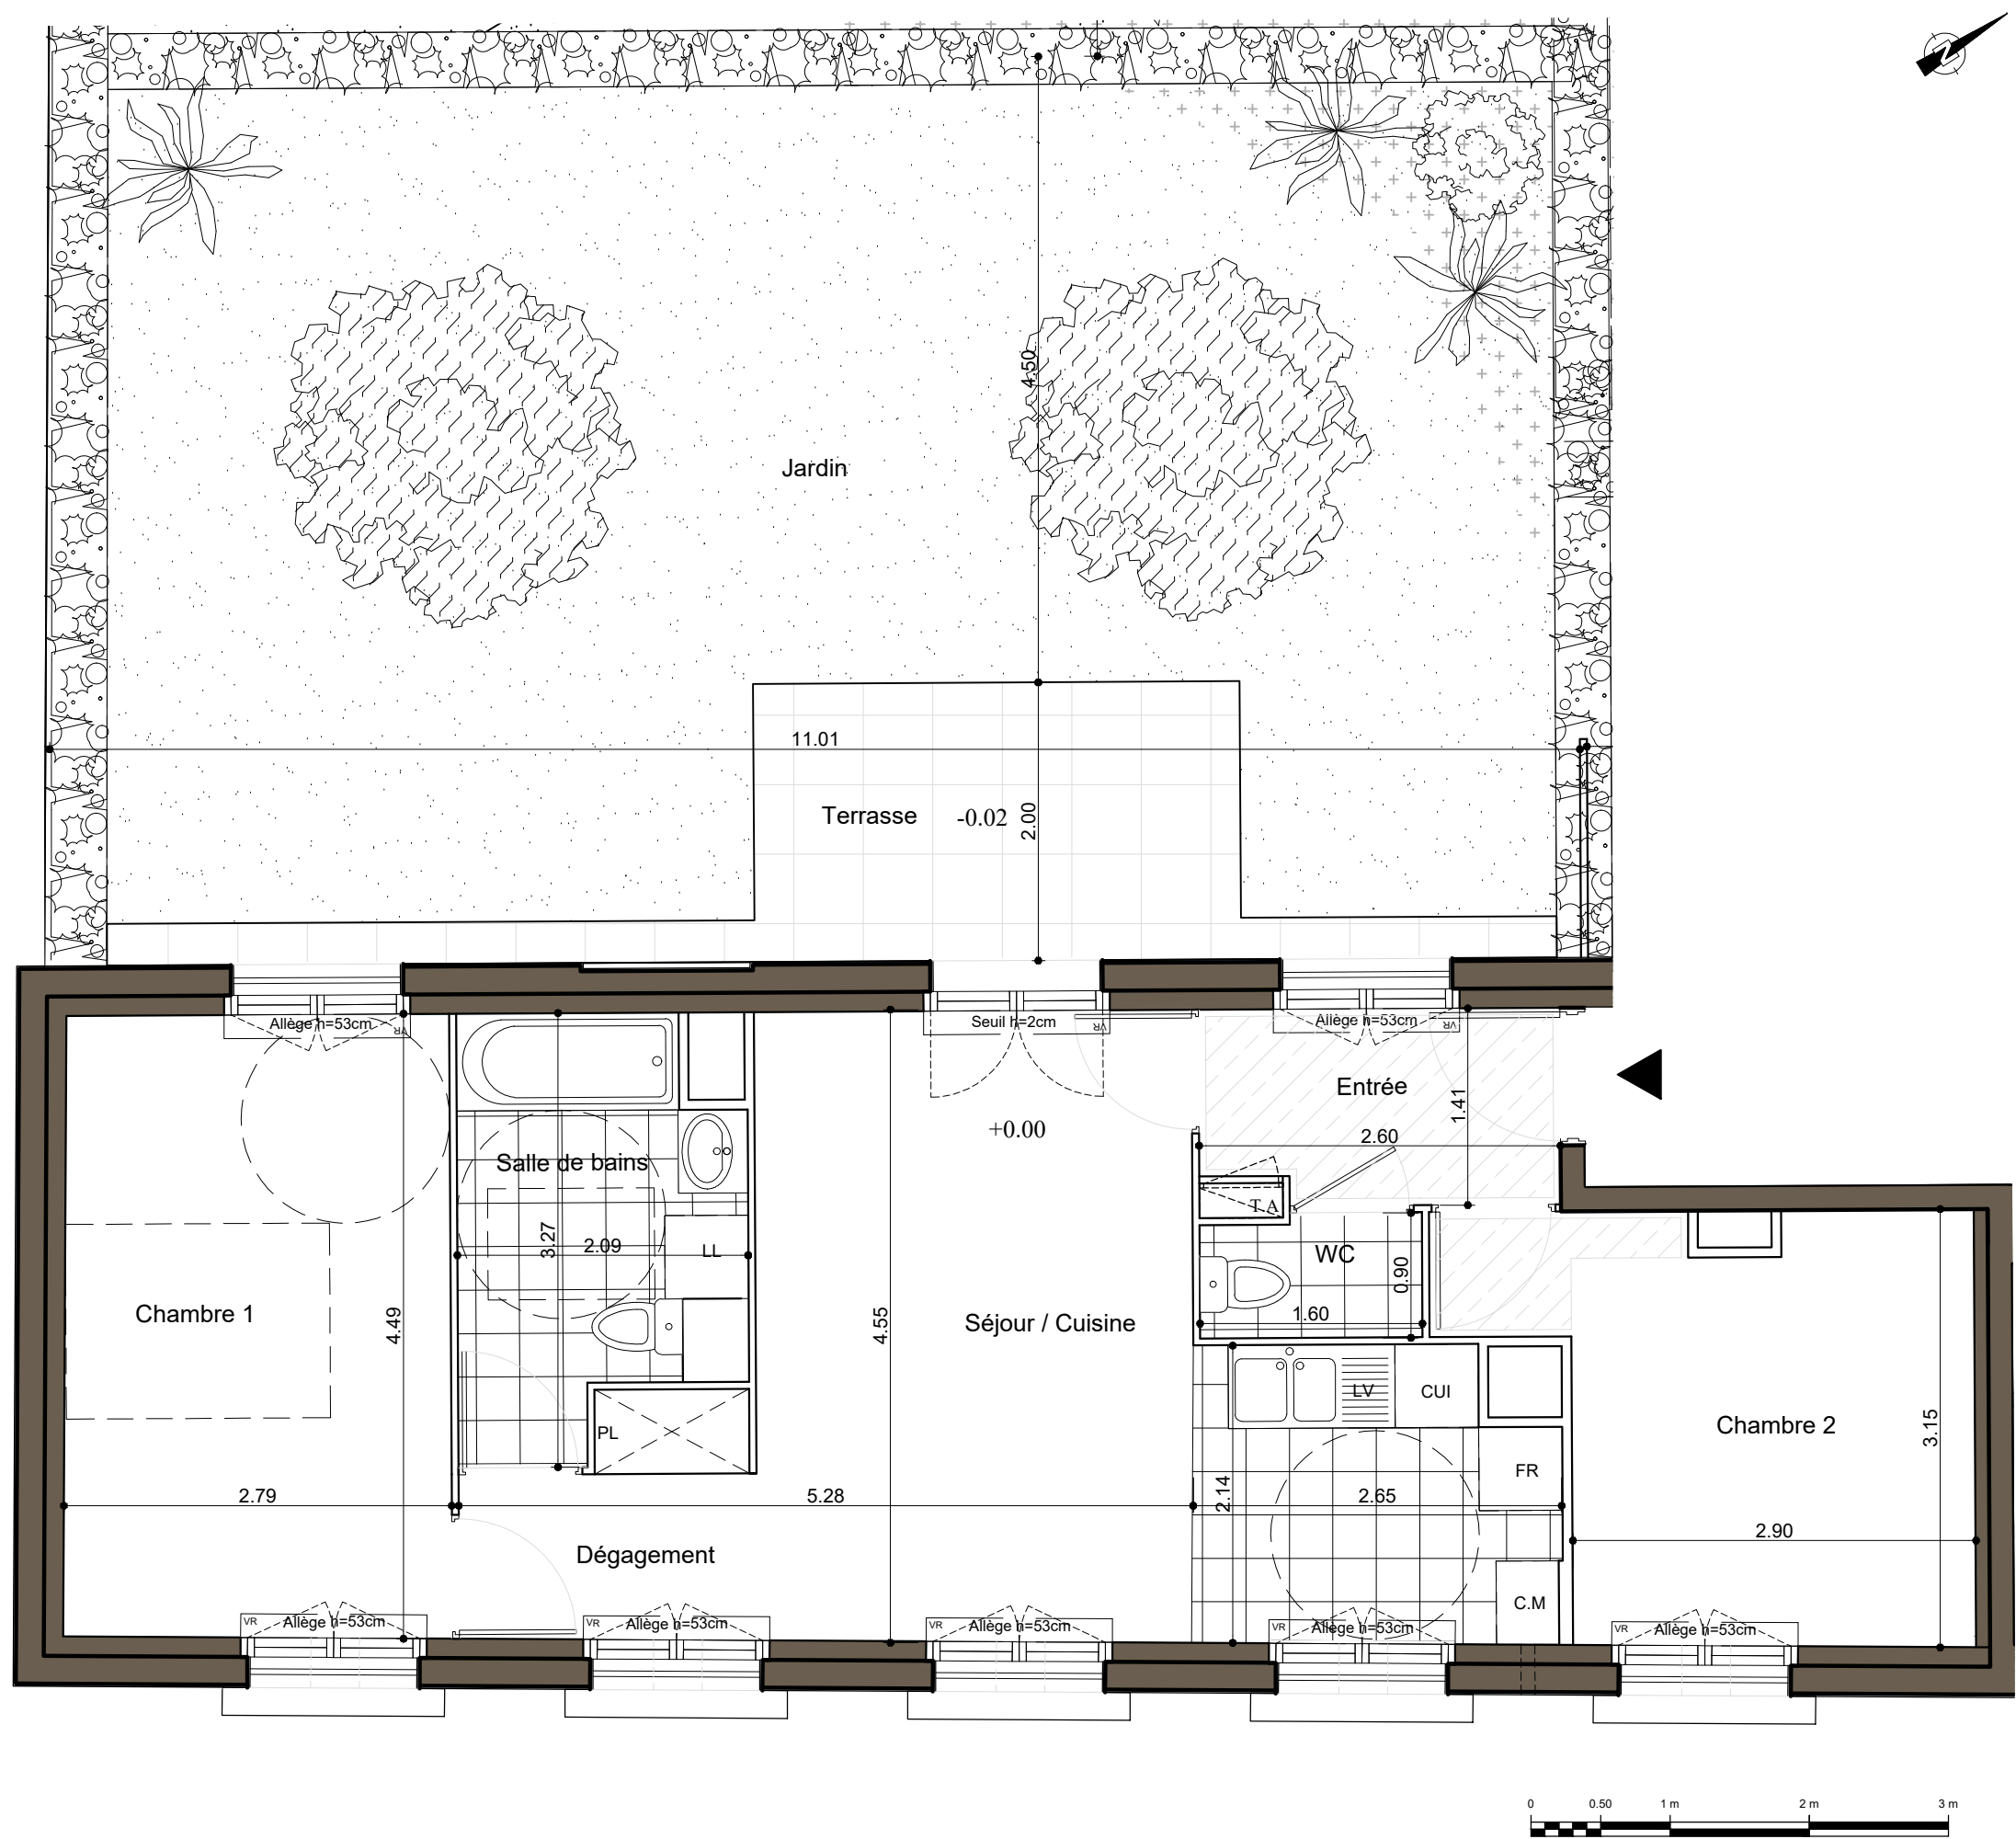

NOTA : Des modifications sont susceptibles d'être apportées à ce plan en fonction des nécessités techniques ou réglementaires tant en ce qui concerne les dimensions libres que l'équipement. Les retombées de poutres, soffites, ainsi que l'emplacement des équipements sont figurés à titre indicatif. Le nombre, l'emplacement et les dimensions des convecteurs sont susceptibles d'être modifiés