




PLAN DE RESERVATION

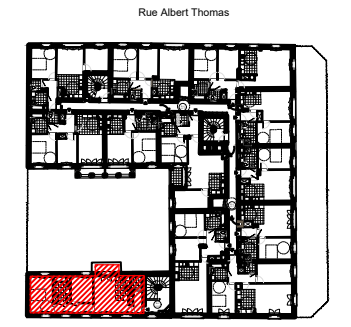


Plan de situation du logement dans l'immeuble

N°	Type	Niveau
A101	3 pièces	R+1

A101 - 3P

	Surf. Hab.	dont placards
Séjour-cuisine	20.24 m ²	
Chambre 1	13.18 m ²	0.59 m ²
Chambre 2	9.44 m ²	0.50 m ²
WC	2.70 m ²	
Entrée	4.09 m ²	0.60 m ²
Sdb	5.32 m ²	
Couloir	5.88 m ²	
Total surface habitable	60.85 m²	
Balcon	3.18 m ²	
Total surface annexe	3.18 m²	
Total surface privative	64.03 m²	

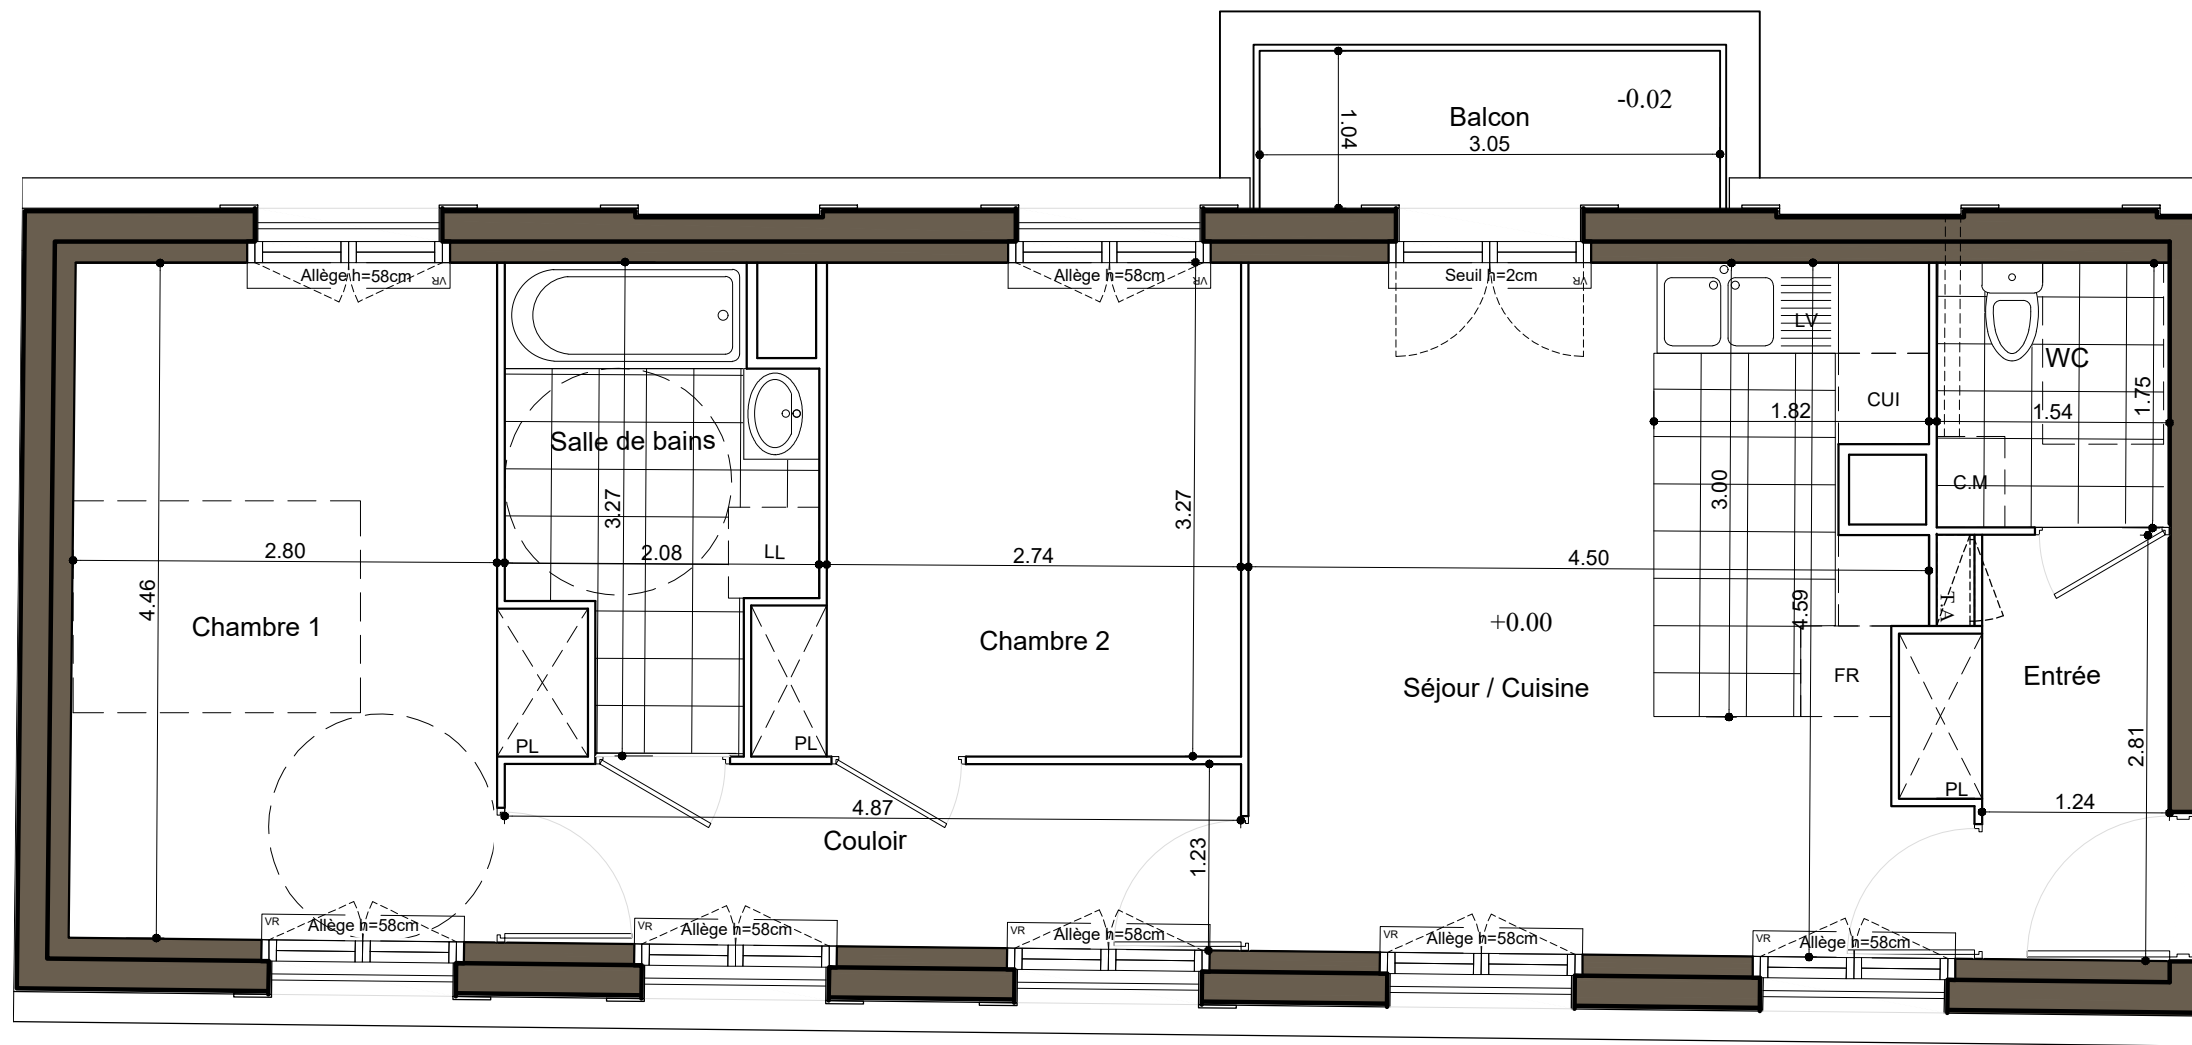

LEGENDES

	Tableau électrique		Porte-Fenêtre
	Soffite ou Faux-plafond		Fenêtre
	Placard		Evier simple bac
	Volet Roulant		Evier double bac
	Descente eau pluviale		
	Chaudière		

Représentation à titre indicatif des emplacements prévus pour l'appareillage non fourni

CUI	Cuisinière	LL	Lave-linge
FR	Réfrigérateur	LV	Lave-vaisselle

NOTA : Des modifications sont susceptibles d'être apportées à ce plan en fonction des nécessités techniques ou réglementaires tant en ce qui concerne les dimensions libres que l'équipement. Les retombées de poutres, soffites, ainsi que l'emplacement des équipements sont figurés à titre indicatif. Le nombre, l'emplacement et les dimensions des convecteurs sont susceptibles d'être modifiés