
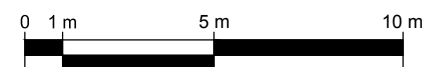
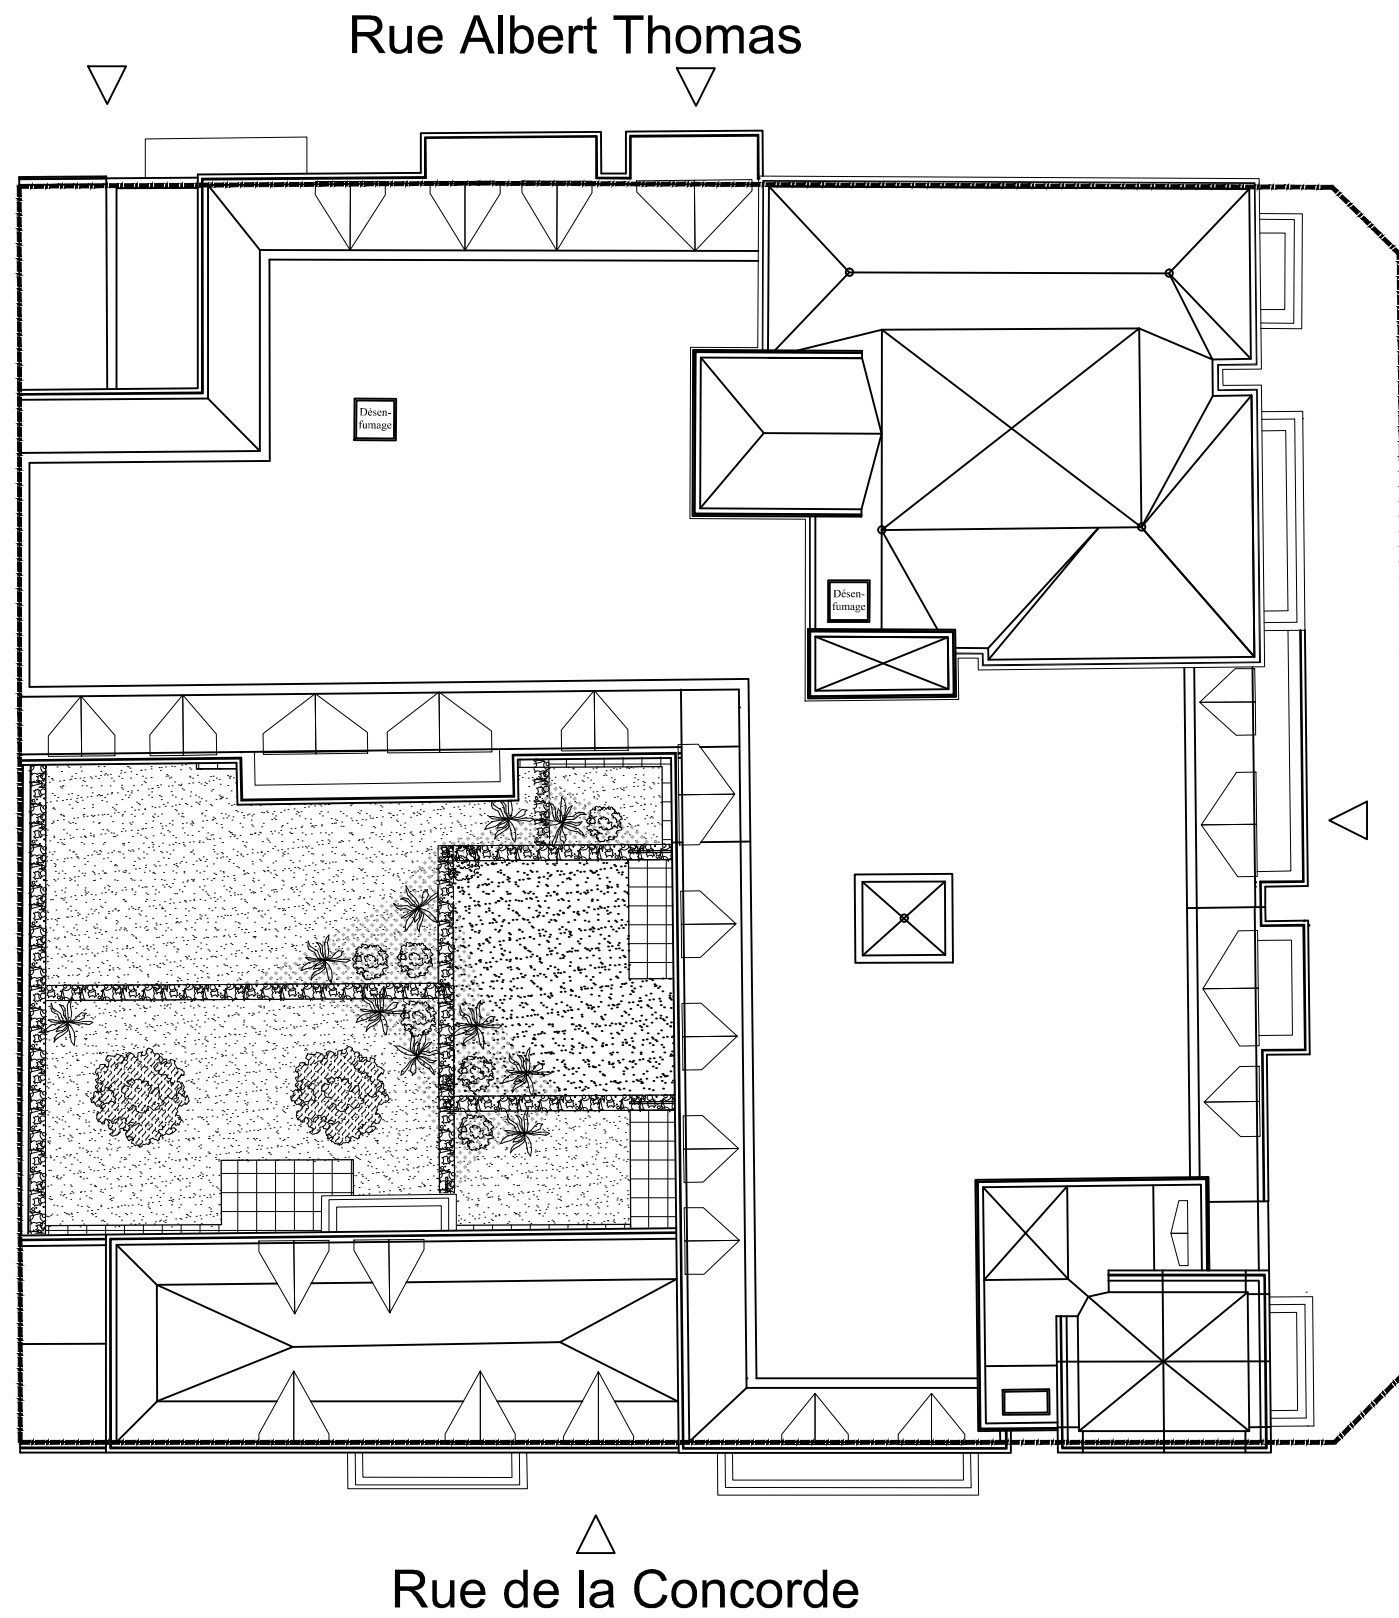


# PLAN DE RESERVATION

**LE BLANC-MESNIL**

Rue Albert Thomas  
Avenue de la République  
Rue de la Concorde

PLAN DE MASSE

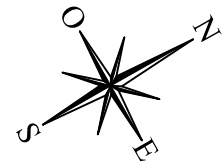

Des modifications mineures sont susceptibles d'être apportées au plan en fonction d'impératifs techniques inconnus au jour de l'établissement du présent document.

INDICE : A

23 MARS 2018