




PLAN DE RESERVATION

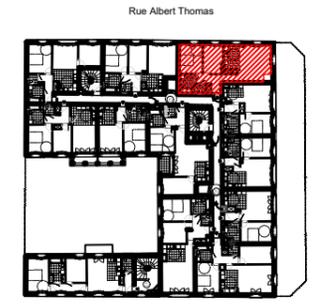

Plan de situation du logement dans l'immeuble

N°	Type	Niveau
B106	3 pièces	R+1

B106 - 3P


	Surf. Hab.	dont placards
Séjour-cuisine	29.77 m ²	0.58 m ²
Chambre 1	11.84 m ²	
Chambre 2	9.91 m ²	
Entrée	6.54 m ²	0.66 m ²
Sdb	4.90 m ²	
WC	1.85 m ²	
Total surface habitable	64.81 m²	
Total surface privative	64.81 m²	

LEGENDES

	Tableau électrique		Porte-Fenêtre
	Soffite ou Faux-plafond		Fenêtre
	Placard		Evier simple bac
	Volet Roulant		Evier double bac
	Descente eau pluviale		
	Chaudière		

Représentation à titre indicatif des emplacements prévus pour l'appareillage non fourni

CUI	Cuisinière	LL	Lave-linge
FR	Réfrigérateur	LV	Lave-vaisselle

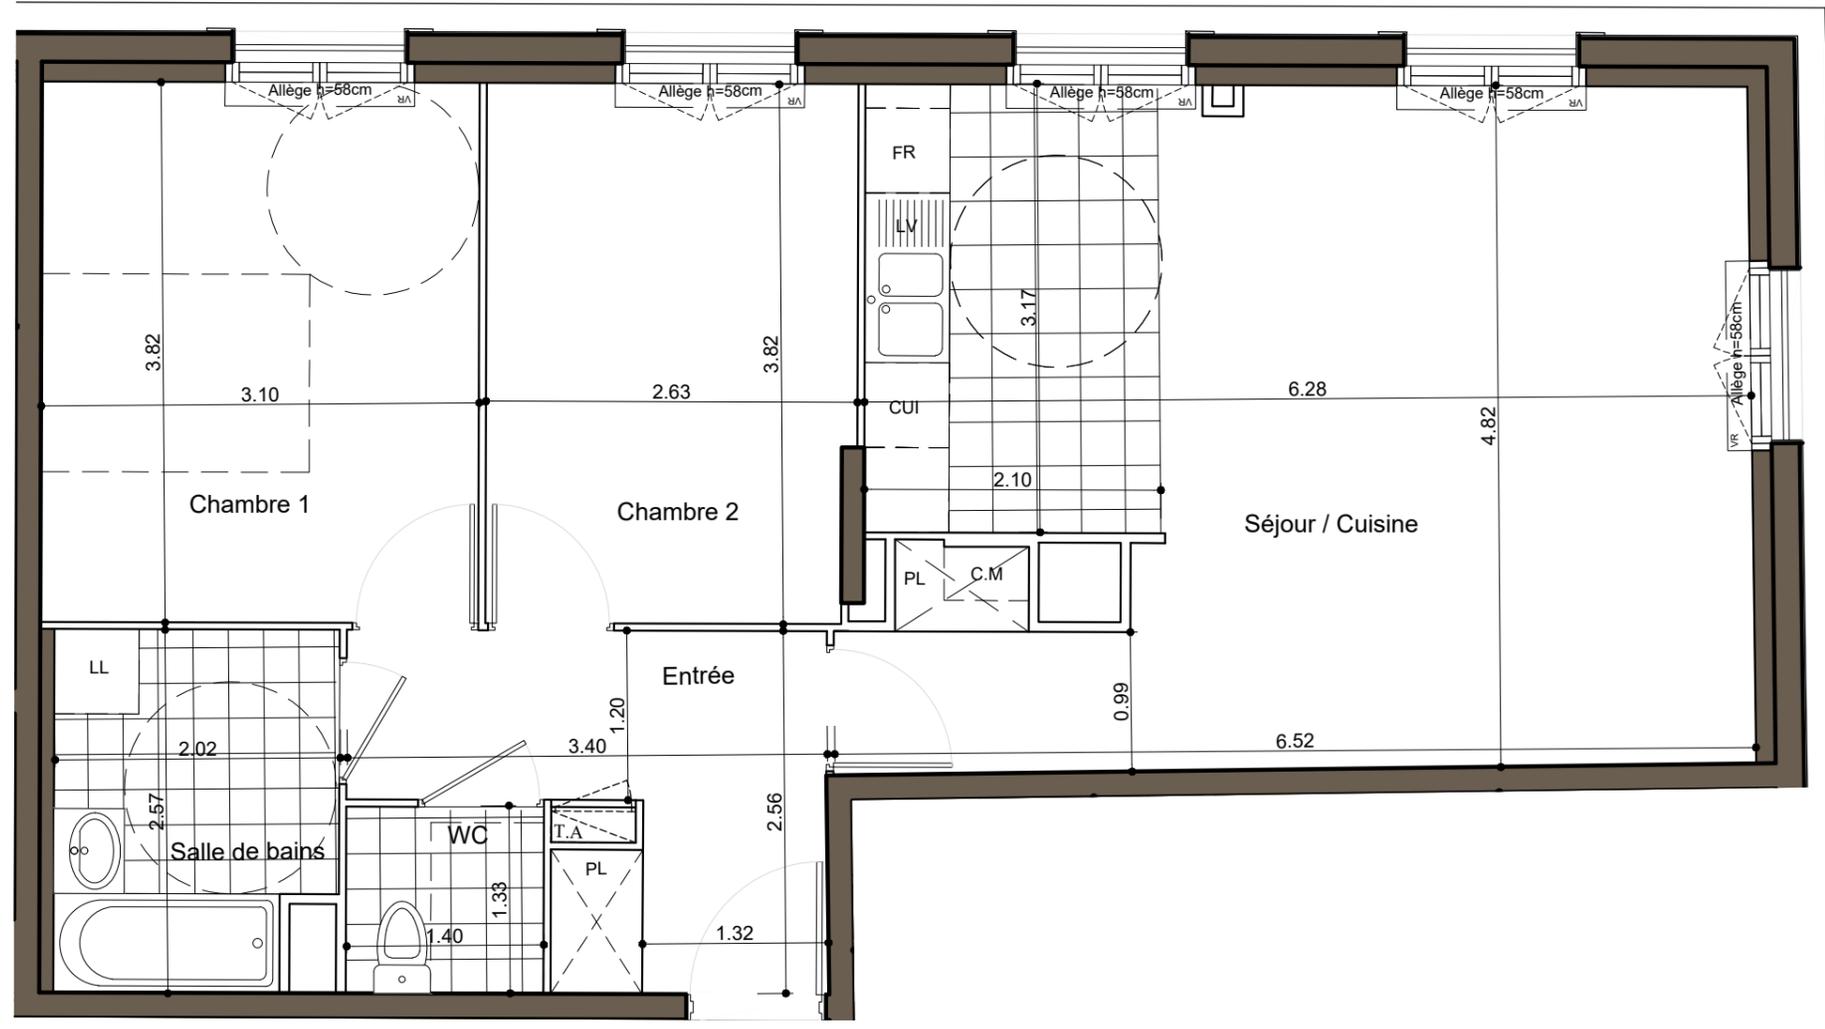

NOTA : Des modifications sont susceptibles d'être apportées à ce plan en fonction des nécessités techniques ou réglementaires tant en ce qui concerne les dimensions libres que l'équipement. Les retombées de poutres, soffites, ainsi que l'emplacement des équipements sont figurés à titre indicatif. Le nombre, l'emplacement et les dimensions des convecteurs sont susceptibles d'être modifiés