
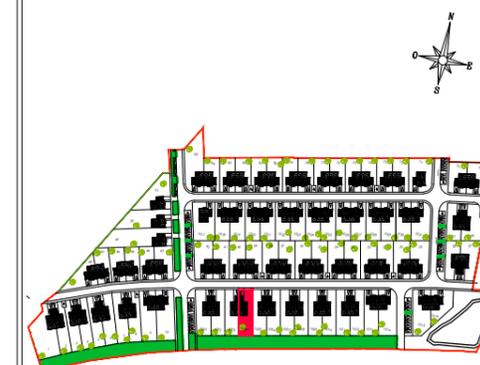
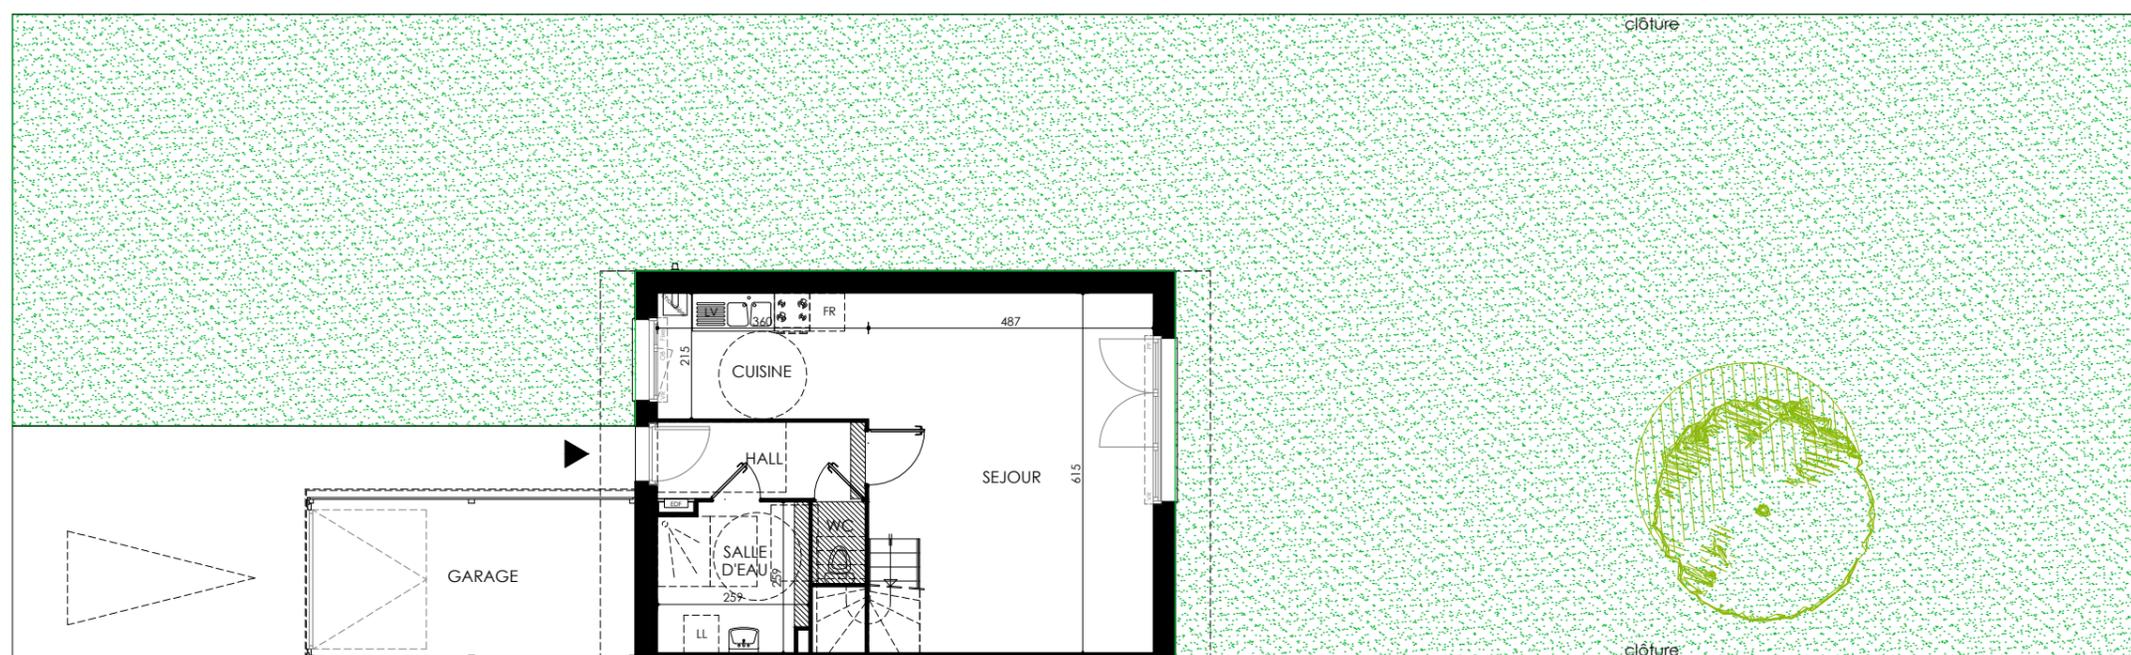


# LE VILLAGE SAINT ELOI

VILLE de  
RIBECOURT  
DRESLINCOURT

ILOT 01  
CONSTRUCTION DE 81 MAISONS

MAISON 1004    TYPE 4  
3 chambres

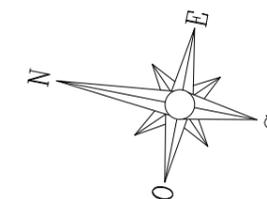

Désignation	S.HAB	S.UTILE
Hall	4.65 m <sup>2</sup>	4.65 m <sup>2</sup>
Séjour	28.20 m <sup>2</sup>	29.95 m <sup>2</sup>
Cuisine	7.75 m <sup>2</sup>	7.75 m <sup>2</sup>
Salle d'eau	6.40 m <sup>2</sup>	6.40 m <sup>2</sup>
Wc	1.25 m <sup>2</sup>	1.25 m <sup>2</sup>
Palier	2.45 m <sup>2</sup>	2.45 m <sup>2</sup>
Chambre 1	9.00 m <sup>2</sup>	11.10 m <sup>2</sup>
Chambre 2	9.00 m <sup>2</sup>	11.85 m <sup>2</sup>
Chambre 3	9.00 m <sup>2</sup>	11.40 m <sup>2</sup>
Salle de bains	4.70 m <sup>2</sup>	7.30 m <sup>2</sup>

<b>Total</b>	<b>82,40 m<sup>2</sup></b>	<b>94,10 m<sup>2</sup></b>
Garage		14.90 m <sup>2</sup>
<b>Surface totale</b>	<b>109,00 m<sup>2</sup></b>	

Jardin 298.00 m<sup>2</sup>

Légende :

PF	Porte-fenêtre
OB	Oscillo-battant
VR	Volet roulant
LV	Lave-vaisselle
LL	Lave-linge
EDF	Tableau électrique
	Faux plafond

## REZ DE JARDIN

Le présent document exprime la figure et les dispositions générales de la maison  
Des variations peuvent intervenir en fonction des nécessités techniques (études thermique, acoustique et gros oeuvre) et des tolérances d'exécution (à 5% près) tant en ce qui concerne les dimensions libres que les équipements.



# LE VILLAGE SAINT ELOI

VILLE de  
RIBECOURT  
DRESLINCOURT


ILOT 01  
CONSTRUCTION DE 81 MAISONS

MAISON 1004    TYPE 4


3 chambres

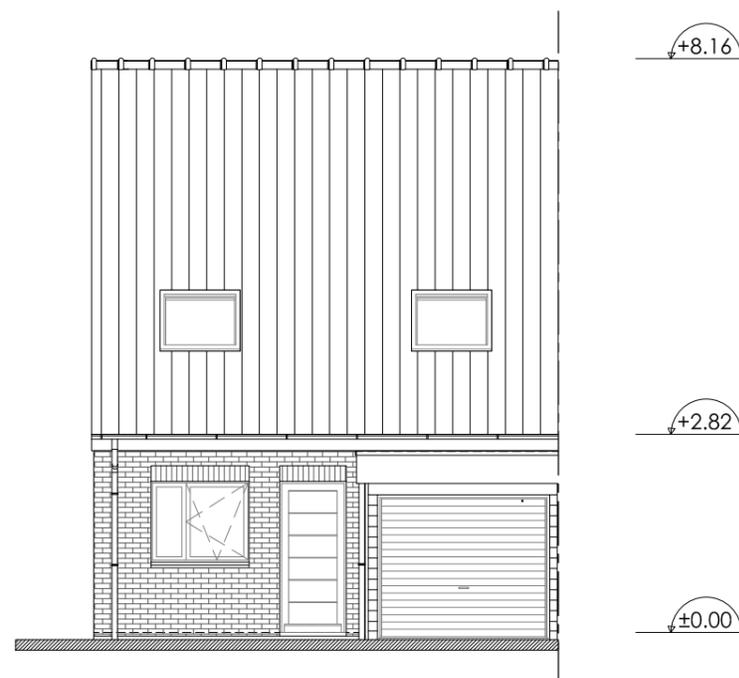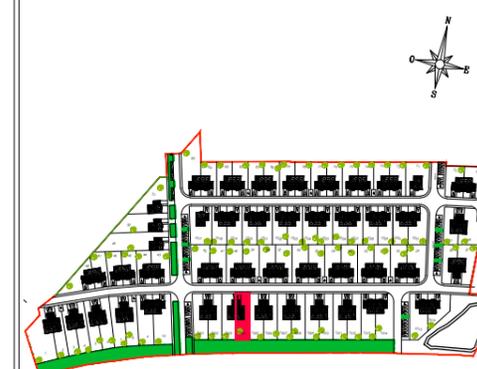

FACADE RUE

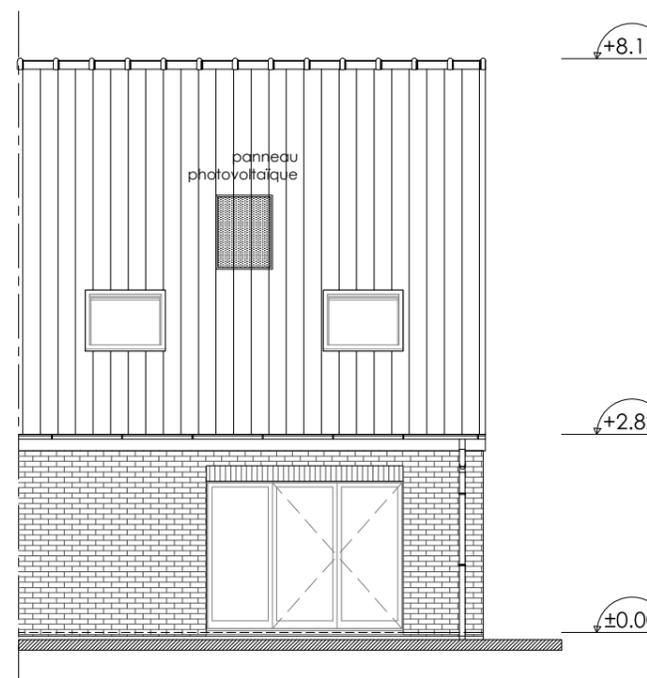

FACADE JARDIN

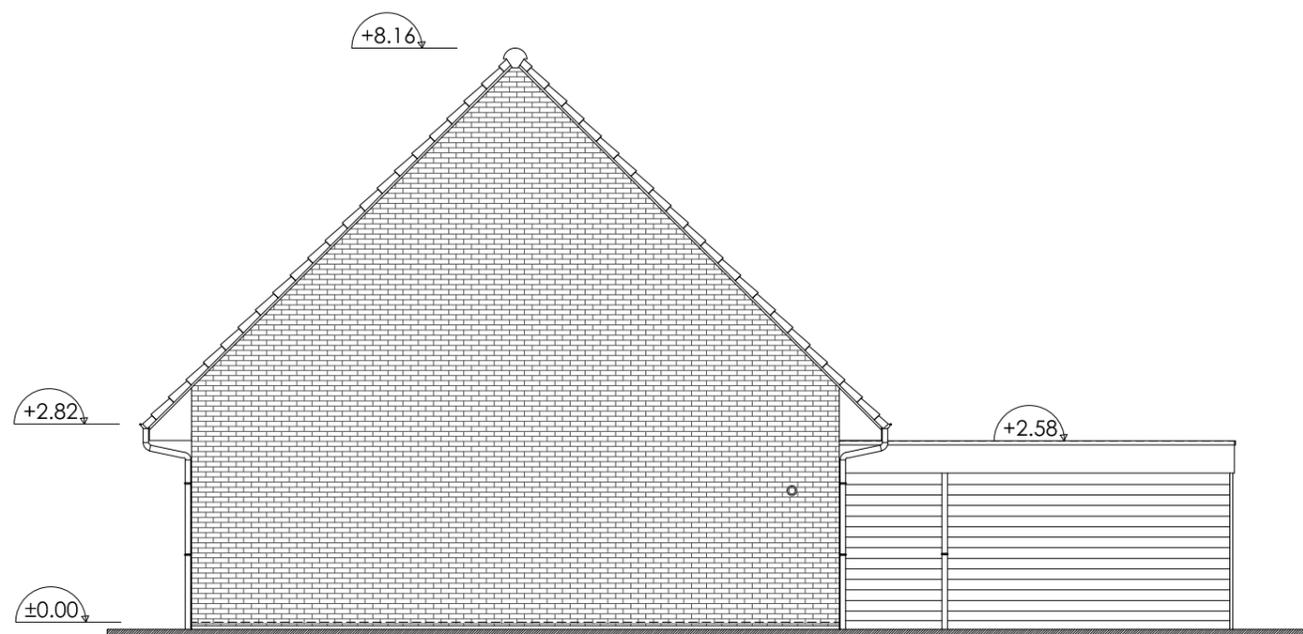

PIGNON

Désignation	S.HAB	S.UTILE
Hall	4.65 m <sup>2</sup>	4.65 m <sup>2</sup>
Séjour	28.20 m <sup>2</sup>	29.95 m <sup>2</sup>
Cuisine	7.75 m <sup>2</sup>	7.75 m <sup>2</sup>
Salle d'eau	6.40 m <sup>2</sup>	6.40 m <sup>2</sup>
Wc	1.25 m <sup>2</sup>	1.25 m <sup>2</sup>
Palier	2.45 m <sup>2</sup>	2.45 m <sup>2</sup>
Chambre 1	9.00 m <sup>2</sup>	11.10 m <sup>2</sup>
Chambre 2	9.00 m <sup>2</sup>	11.85 m <sup>2</sup>
Chambre 3	9.00 m <sup>2</sup>	11.40 m <sup>2</sup>
Salle de bains	4.70 m <sup>2</sup>	7.30 m <sup>2</sup>

**Total**    82,40 m<sup>2</sup>    94,10 m<sup>2</sup>

Garage    14.90 m<sup>2</sup>

**Surface totale**    109,00 m<sup>2</sup>

Jardin    298.00 m<sup>2</sup>

Légende :

PF	Porte-fenêtre
OB	Oscillo-battant
VR	Volet roulant
LV	Lave-vaisselle
LL	Lave-linge
EDF	Tableau électrique
	Faux plafond

Ech: 1/100

Le présent document exprime la figure et les dispositions générales de la maison  
Des variations peuvent intervenir en fonction des nécessités techniques (études thermique, acoustique et gros oeuvre) et des tolérances d'exécution (à 5% près) tant en ce qui concerne les dimensions libres que les équipements.




# LE VILLAGE SAINT ELOI

## VILLE de RIBECOURT DRESLINCOURT

ILOT 01  
CONSTRUCTION DE 81 MAISONS

MAISON 1004 TYPE 4

3 chambres

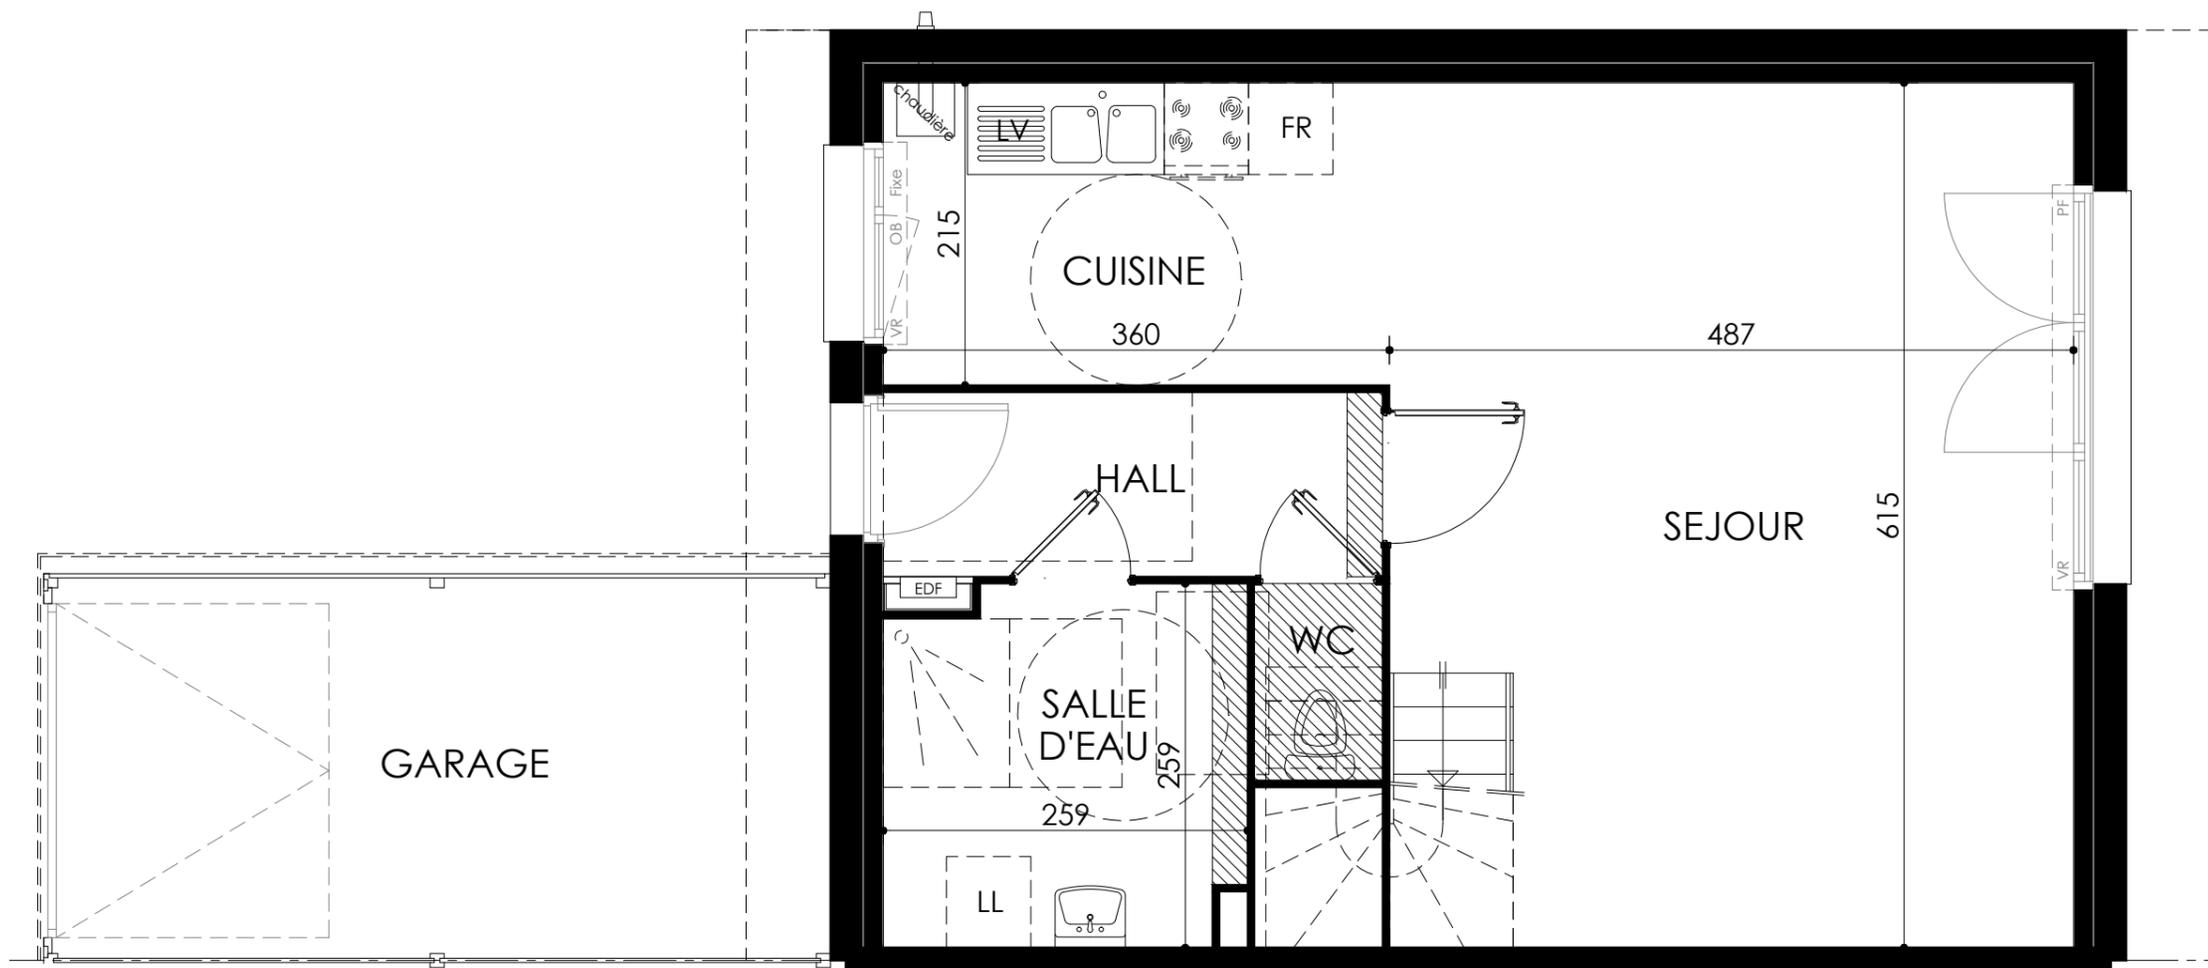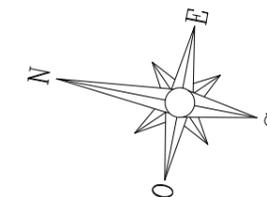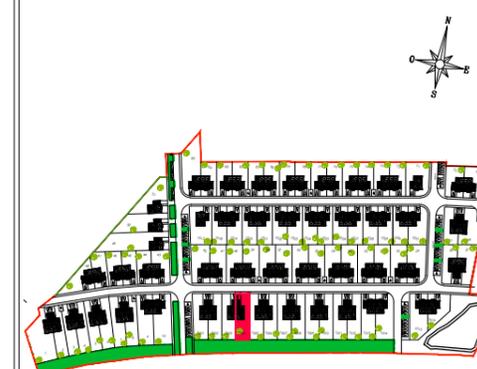

REZ DE JARDIN

Désignation	S.HAB	S.UTILE
Hall	4.65 m <sup>2</sup>	4.65 m <sup>2</sup>
Séjour	28.20 m <sup>2</sup>	29.95 m <sup>2</sup>
Cuisine	7.75 m <sup>2</sup>	7.75 m <sup>2</sup>
Salle d'eau	6.40 m <sup>2</sup>	6.40 m <sup>2</sup>
Wc	1.25 m <sup>2</sup>	1.25 m <sup>2</sup>
Palier	2.45 m <sup>2</sup>	2.45 m <sup>2</sup>
Chambre 1	9.00 m <sup>2</sup>	11.10 m <sup>2</sup>
Chambre 2	9.00 m <sup>2</sup>	11.85 m <sup>2</sup>
Chambre 3	9.00 m <sup>2</sup>	11.40 m <sup>2</sup>
Salle de bains	4.70 m <sup>2</sup>	7.30 m <sup>2</sup>

Total 82,40 m<sup>2</sup> 94,10 m<sup>2</sup>

Garage 14.90 m<sup>2</sup>

Surface totale 109,00 m<sup>2</sup>

Jardin 298.00 m<sup>2</sup>

Légende :

PF	Porte-fenêtre
OB	Oscillo-battant
VR	Volet roulant
LV	Lave-vaisselle
LL	Lave-linge
EDF	Tableau électrique
	Faux plafond

Ech: 1/50

Le présent document exprime la figure et les dispositions générales de la maison  
Des variations peuvent intervenir en fonction des nécessités techniques (études thermique, acoustique et gros oeuvre) et des tolérances d'exécution (à 5% près) tant en ce qui concerne les dimensions libres que les équipements.

08.06.2020

ILOT 01

a

# LE VILLAGE SAINT ELOI




VILLE de  
RIBECOURT  
DRESLINCOURT

ILOT 01

CONSTRUCTION DE 81 MAISONS

MAISON 1004    TYPE 4

3 chambres

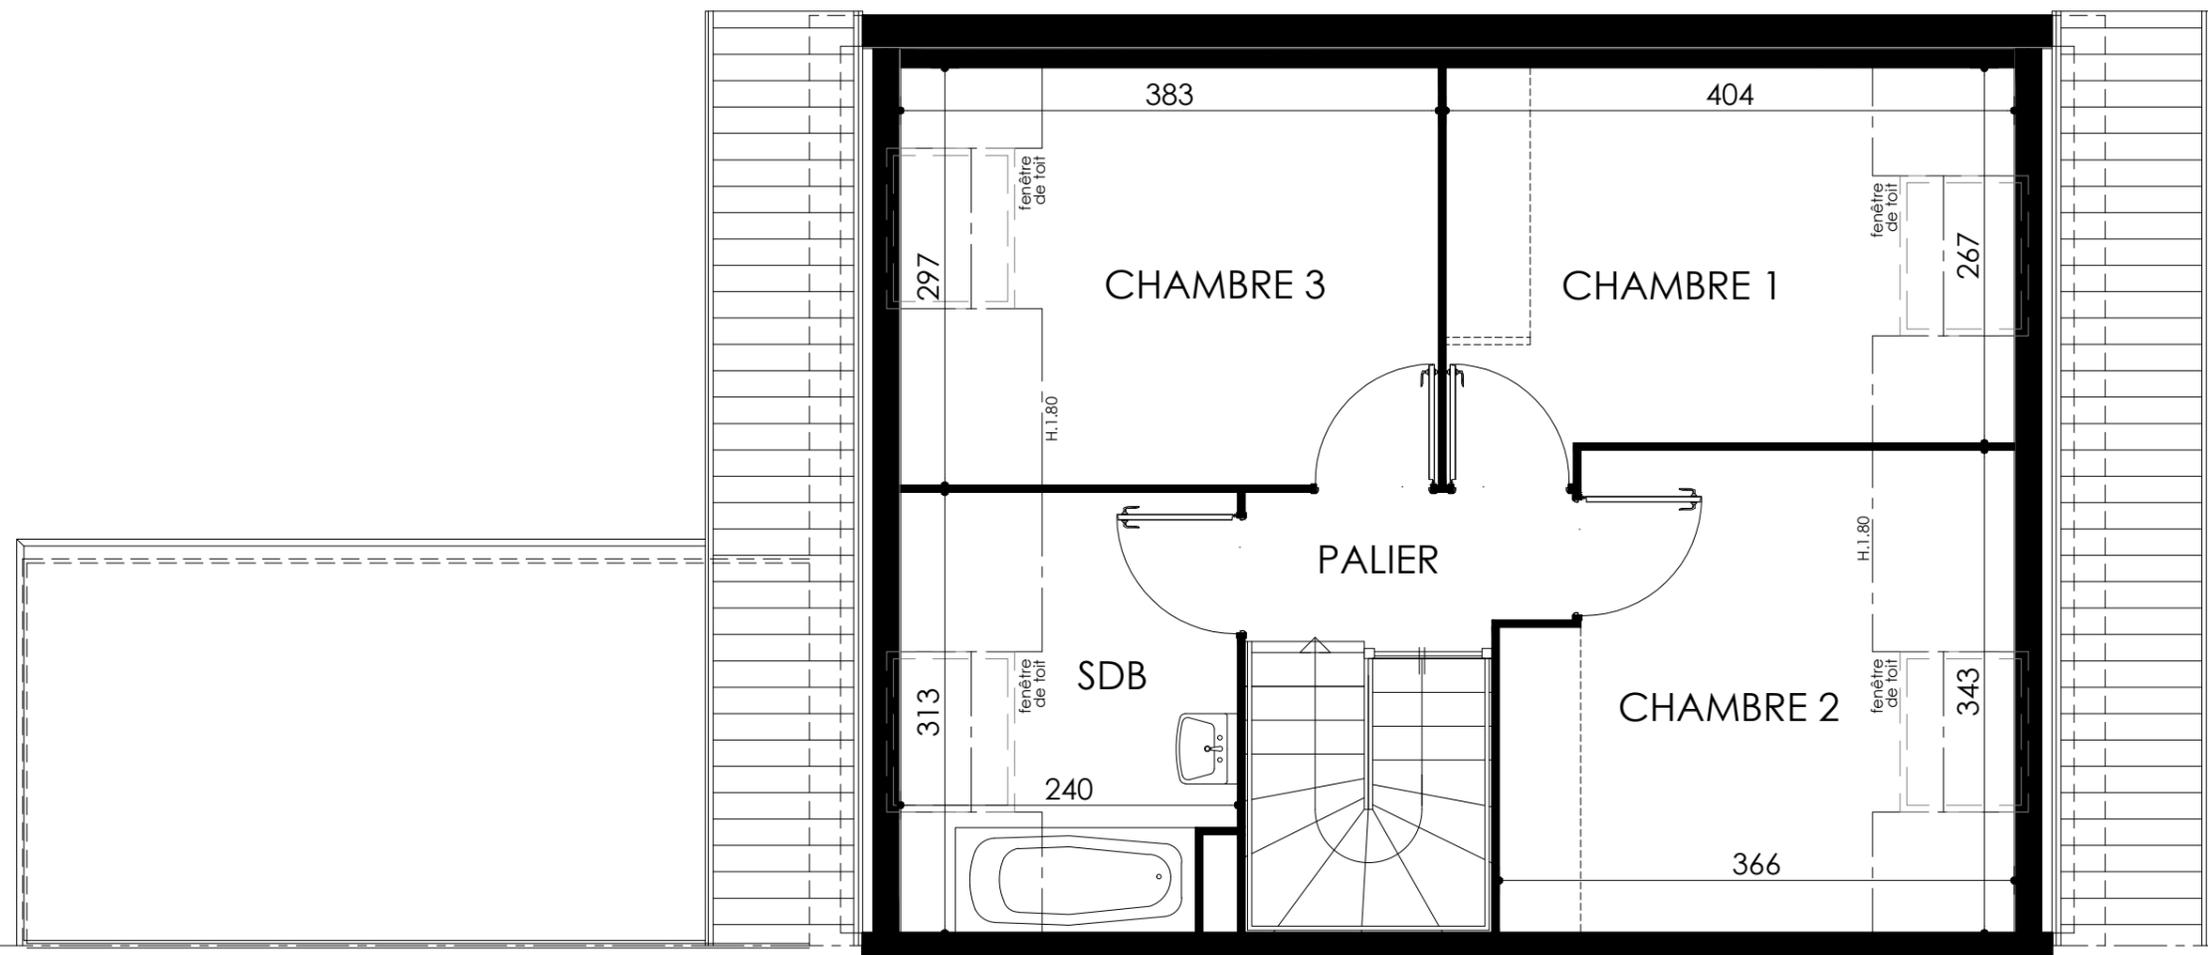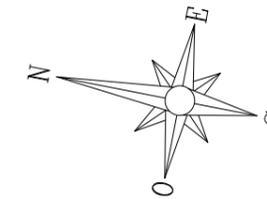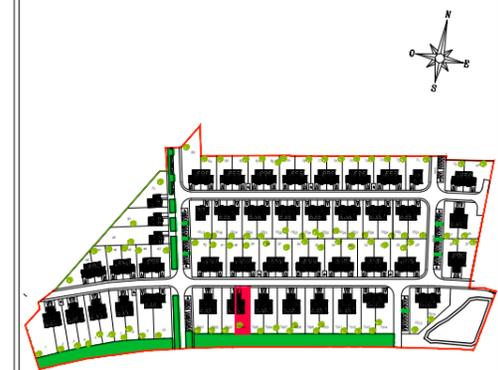

ETAGE

Désignation	S.HAB	S.UTILE
Hall	4.65 m <sup>2</sup>	4.65 m <sup>2</sup>
Séjour	28.20 m <sup>2</sup>	29.95 m <sup>2</sup>
Cuisine	7.75 m <sup>2</sup>	7.75 m <sup>2</sup>
Salle d'eau	6.40 m <sup>2</sup>	6.40 m <sup>2</sup>
Wc	1.25 m <sup>2</sup>	1.25 m <sup>2</sup>
Palier	2.45 m <sup>2</sup>	2.45 m <sup>2</sup>
Chambre 1	9.00 m <sup>2</sup>	11.10 m <sup>2</sup>
Chambre 2	9.00 m <sup>2</sup>	11.85 m <sup>2</sup>
Chambre 3	9.00 m <sup>2</sup>	11.40 m <sup>2</sup>
Salle de bains	4.70 m <sup>2</sup>	7.30 m <sup>2</sup>

Total    82,40 m<sup>2</sup>    94,10 m<sup>2</sup>

Garage    14.90 m<sup>2</sup>

Surface totale    109,00 m<sup>2</sup>

Jardin    298.00 m<sup>2</sup>

Légende :

PF	Porte-fenêtre
OB	Oscillo-battant
VR	Volet roulant
LV	Lave-vaisselle
LL	Lave-linge
EDF	Tableau électrique
	Faux plafond

Ech: 1/50