
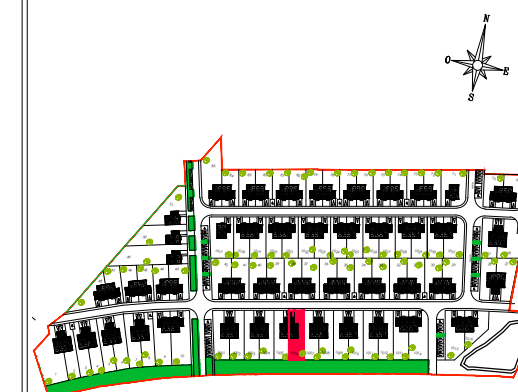
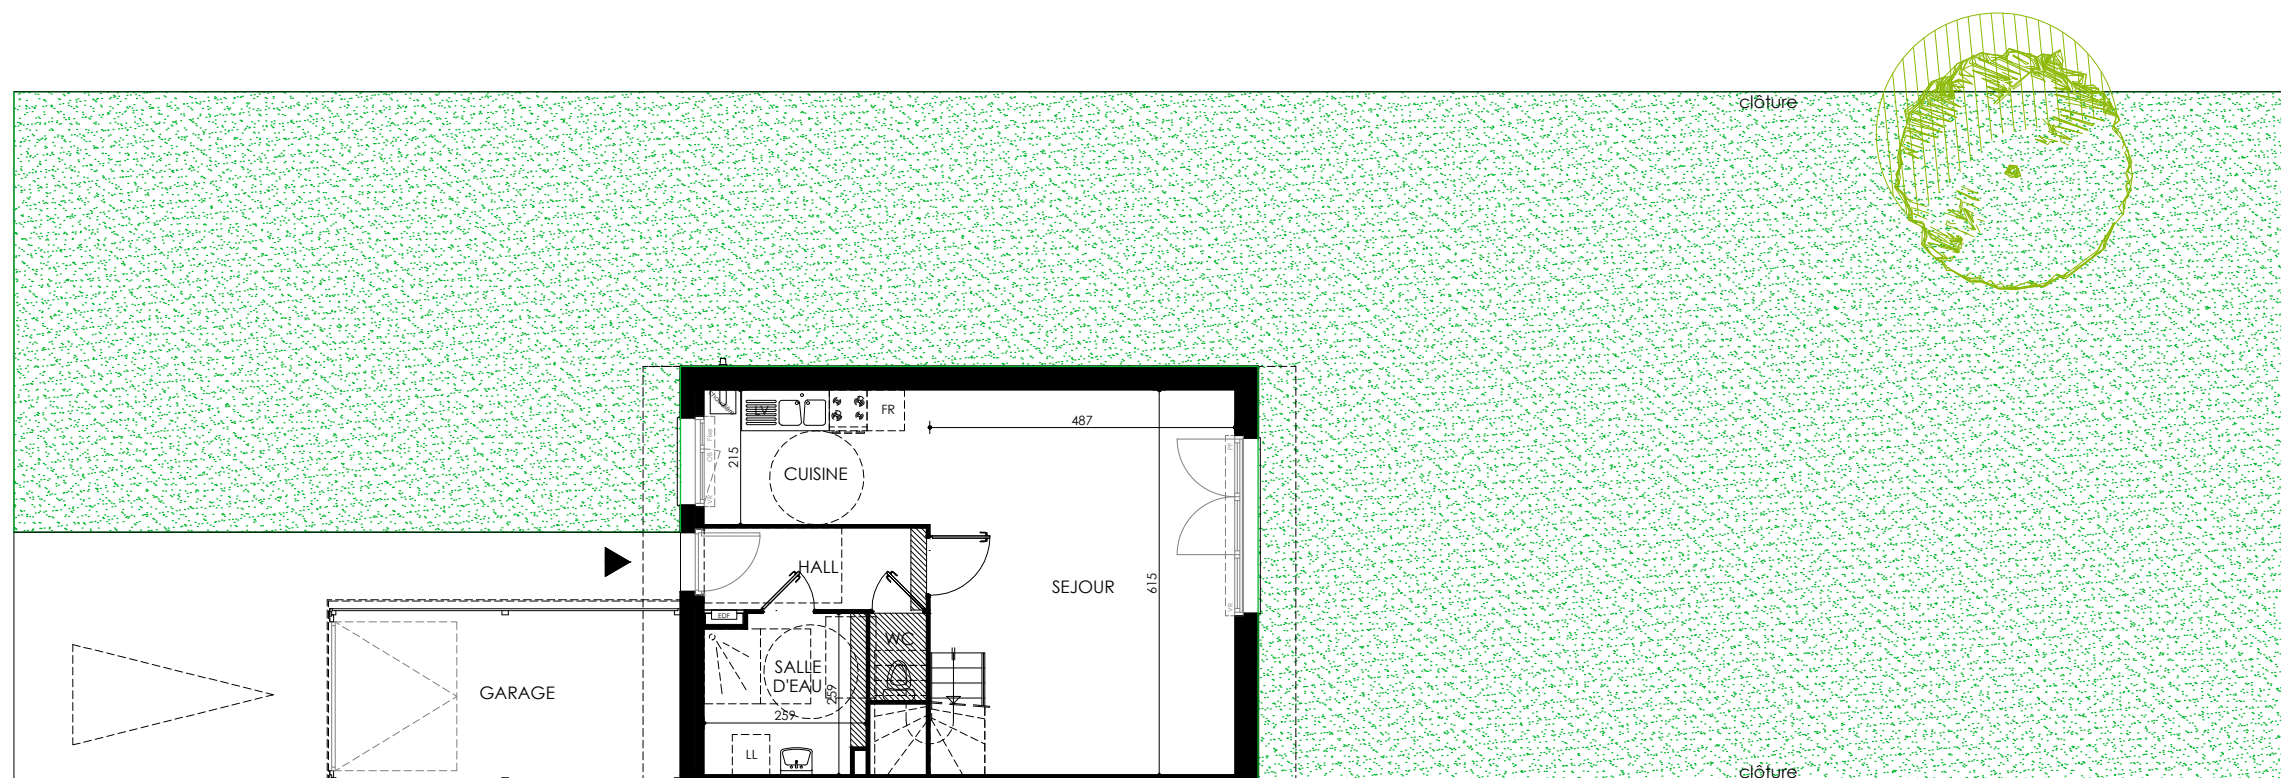


LE VILLAGE SAINT ELOI

VILLE de RIBECOURT DRESLINCOURT

ILOT 01
CONSTRUCTION DE 81 MAISONS

MAISON 1006 TYPE 4
3 chambres

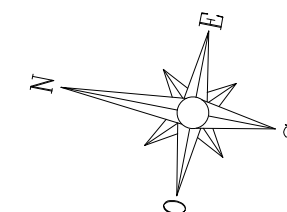

Désignation	S.HAB	S.UTILE
Hall	4.65 m ²	4.65 m ²
Séjour	28.20 m ²	29.95 m ²
Cuisine	7.75 m ²	7.75 m ²
Salle d'eau	6.40 m ²	6.40 m ²
Wc	1.25 m ²	1.25 m ²
Palier	2.45 m ²	2.45 m ²
Chambre 1	9.00 m ²	11.10 m ²
Chambre 2	9.00 m ²	11.85 m ²
Chambre 3	9.00 m ²	11.40 m ²
Salle de bains	4.70 m ²	7.30 m ²

Total	82,40 m²	94,10 m²
Garage		14.90 m ²
Surface totale	109,00 m²	

Jardin 298.00 m²

Légende :

PF	Porte-fenêtre
OB	Oscillo-battant
VR	Volet roulant
LV	Lave-vaisselle
LL	Lave-linge
EDF	Tableau électrique
	Faux plafond

REZ DE JARDIN

Le présent document exprime la figure et les dispositions générales de la maison
Des variations peuvent intervenir en fonction des nécessités techniques (études thermique, acoustique et gros oeuvre) et des tolérances d'exécution (à 5% près) tant en ce qui concerne les dimensions libres que les équipements.



LE VILLAGE SAINT ELOI

VILLE de RIBECOURT DRESLINCOURT


ILOT 01
CONSTRUCTION DE 81 MAISONS

MAISON 1006 TYPE 4


3 chambres

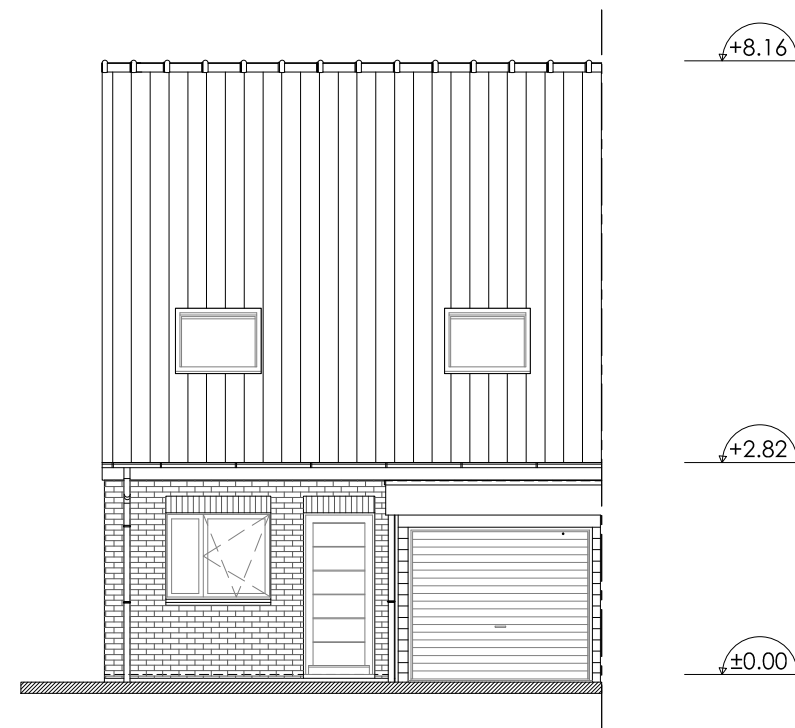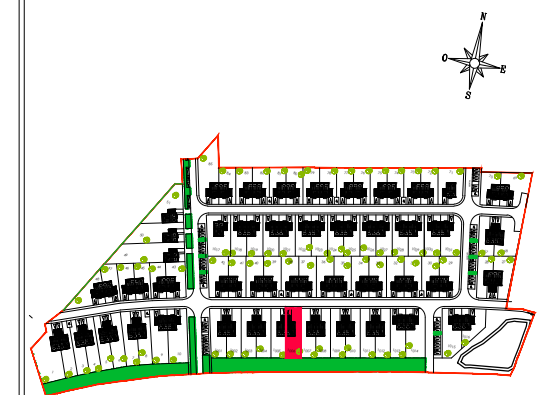

FACADE RUE

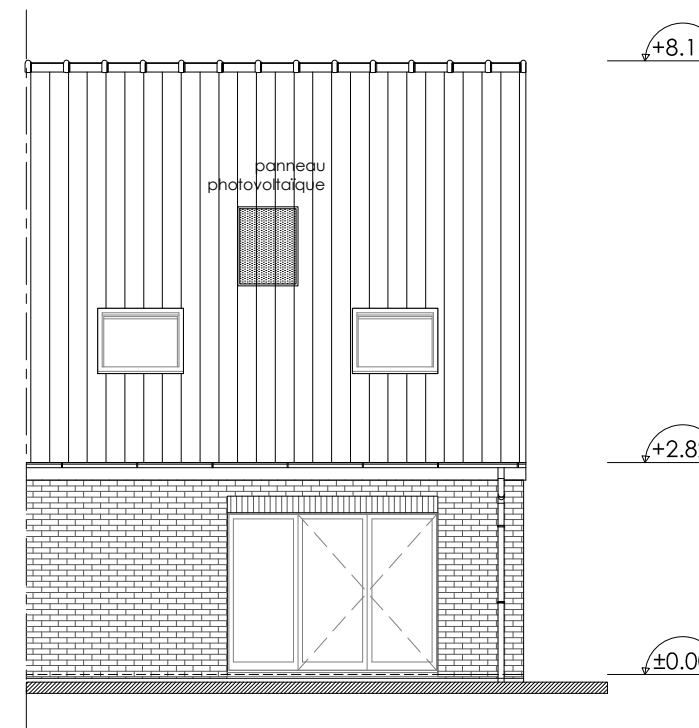

FACADE JARDIN

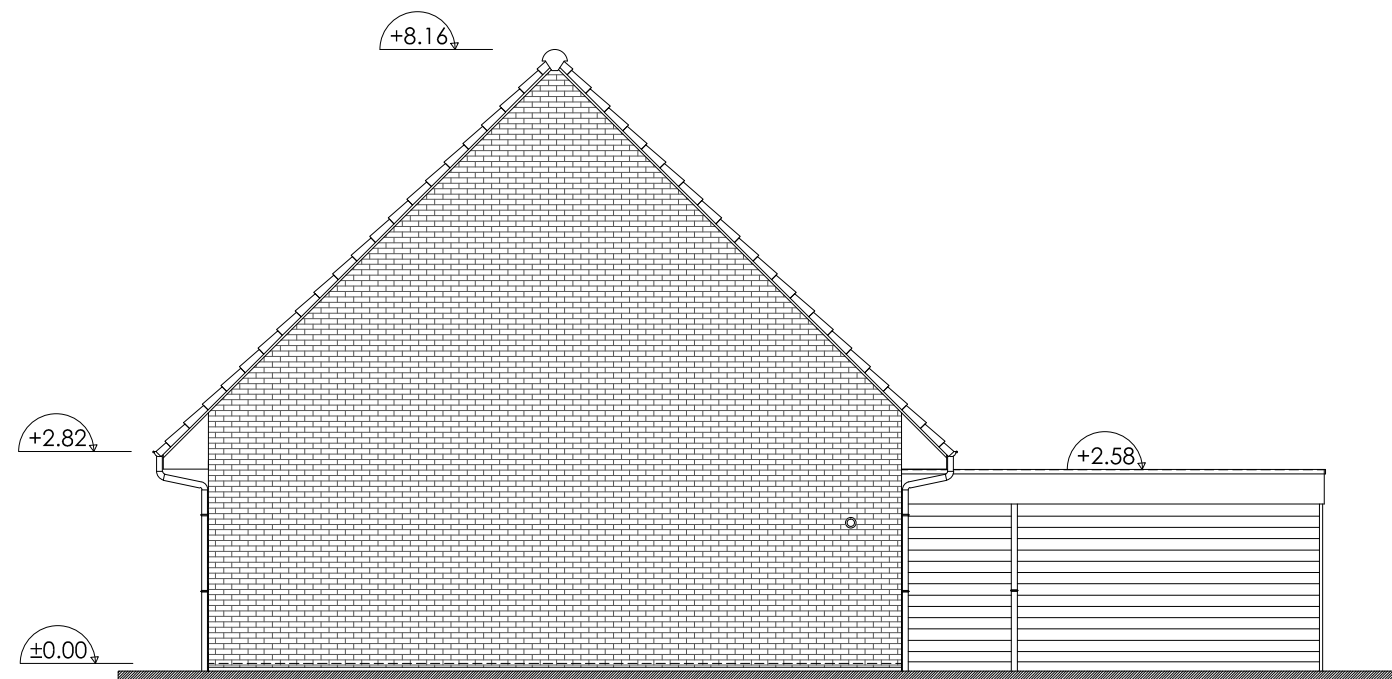

PIGNON

Désignation	S.HAB	S.UTILE
Hall	4.65 m ²	4.65 m ²
Séjour	28.20 m ²	29.95 m ²
Cuisine	7.75 m ²	7.75 m ²
Salle d'eau	6.40 m ²	6.40 m ²
Wc	1.25 m ²	1.25 m ²
Palier	2.45 m ²	2.45 m ²
Chambre 1	9.00 m ²	11.10 m ²
Chambre 2	9.00 m ²	11.85 m ²
Chambre 3	9.00 m ²	11.40 m ²
Salle de bains	4.70 m ²	7.30 m ²

Total 82,40 m² 94,10 m²

Garage 14.90 m²

Surface totale 109,00 m²

Jardin 298.00 m²

Légende :

PF	Porte-fenêtre
OB	Oscillo-battant
VR	Volet roulant
LV	Lave-vaisselle
LL	Lave-linge
EDF	Tableau électrique
	Faux plafond

Ech: 1/100

Le présent document exprime la figure et les dispositions générales de la maison
Des variations peuvent intervenir en fonction des nécessités techniques (études thermique, acoustique et gros oeuvre) et des tolérances d'exécution (à 5% près) tant en ce qui concerne les dimensions libres que les équipements.




LE VILLAGE SAINT ELOI

VILLE de RIBECOURT DRESLINCOURT

ILOT 01
CONSTRUCTION DE 81 MAISONS

MAISON 1006 TYPE 4

3 chambres

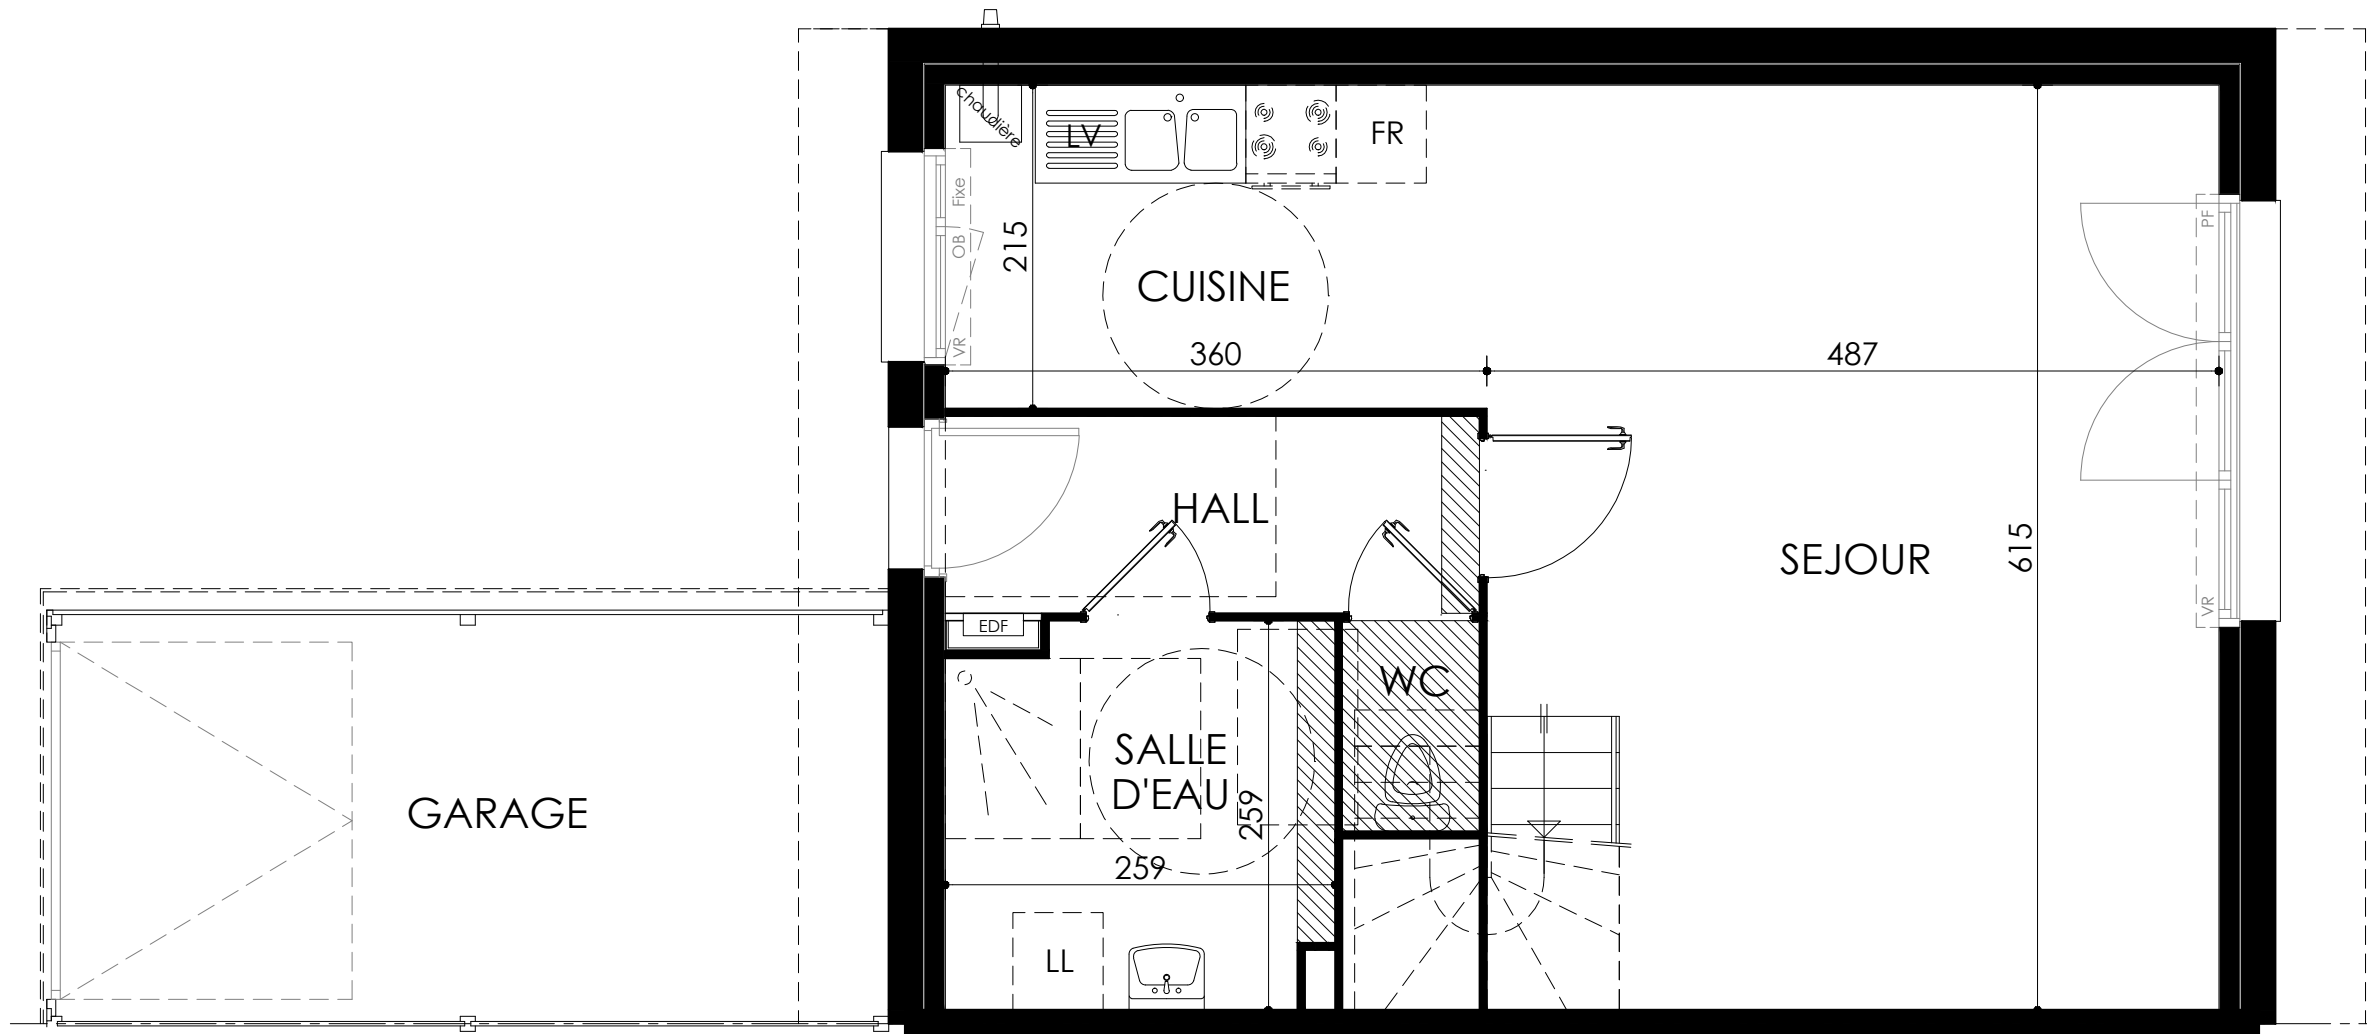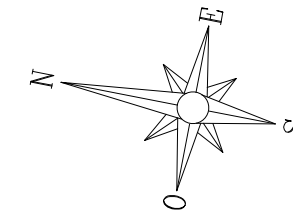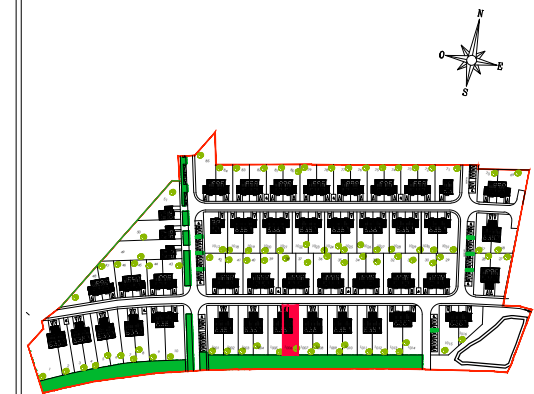

REZ DE JARDIN

Désignation	S.HAB	S.UTILE
Hall	4.65 m ²	4.65 m ²
Séjour	28.20 m ²	29.95 m ²
Cuisine	7.75 m ²	7.75 m ²
Salle d'eau	6.40 m ²	6.40 m ²
Wc	1.25 m ²	1.25 m ²
Palier	2.45 m ²	2.45 m ²
Chambre 1	9.00 m ²	11.10 m ²
Chambre 2	9.00 m ²	11.85 m ²
Chambre 3	9.00 m ²	11.40 m ²
Salle de bains	4.70 m ²	7.30 m ²

Total 82,40 m² 94,10 m²

Garage 14.90 m²

Surface totale 109,00 m²

Jardin 298.00 m²

Légende :

PF	Porte-fenêtre
OB	Oscillo-battant
VR	Volet roulant
LV	Lave-vaisselle
LL	Lave-linge
EDF	Tableau électrique
	Faux plafond

Ech: 1/50




LE VILLAGE SAINT ELOI

VILLE de
RIBECOURT
DRESLINCOURT

ILOT 01
CONSTRUCTION DE 81 MAISONS

MAISON 1006 TYPE 4

3 chambres

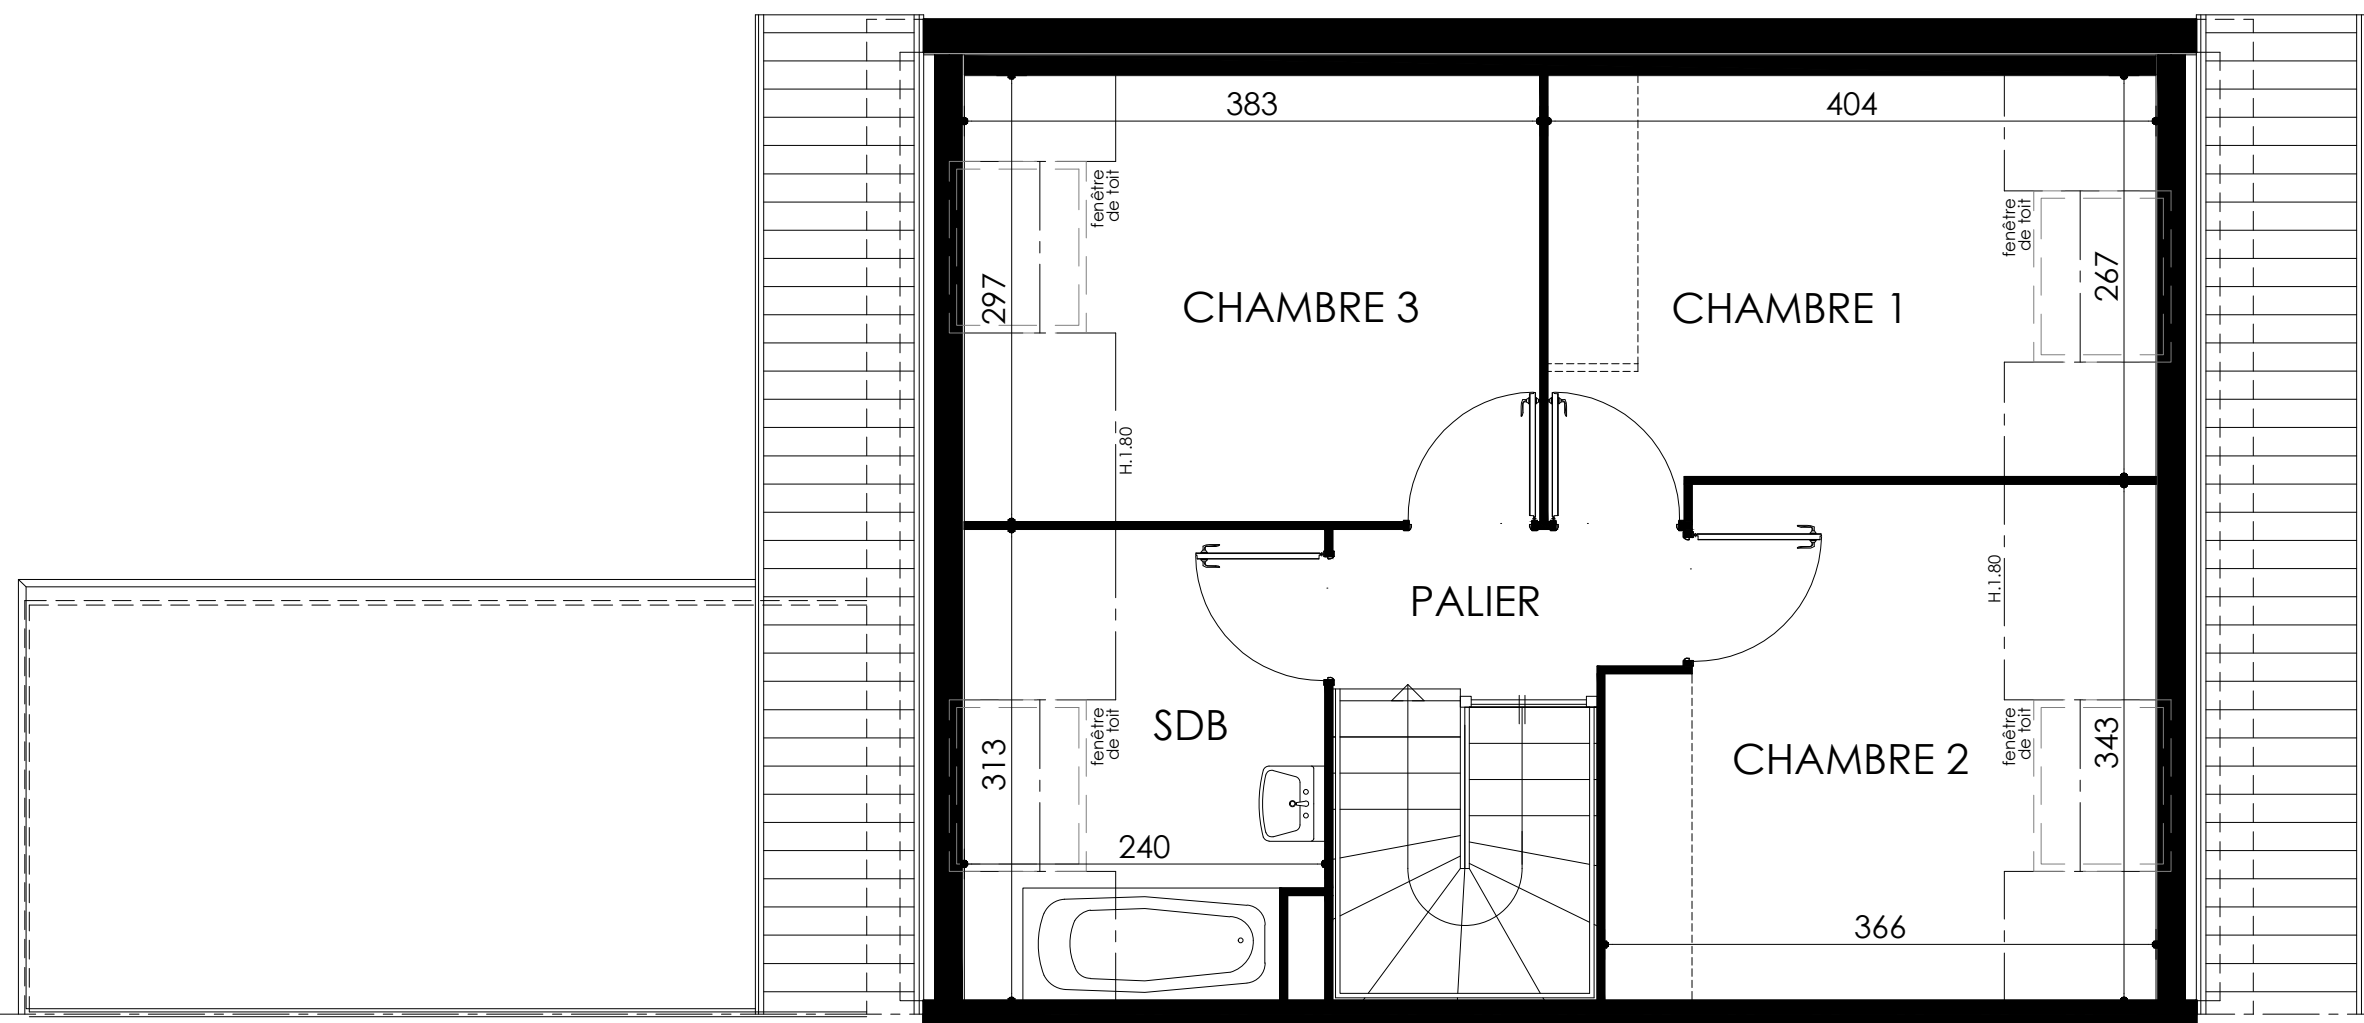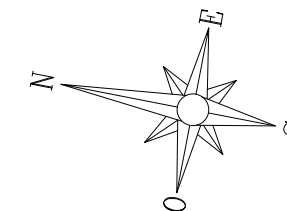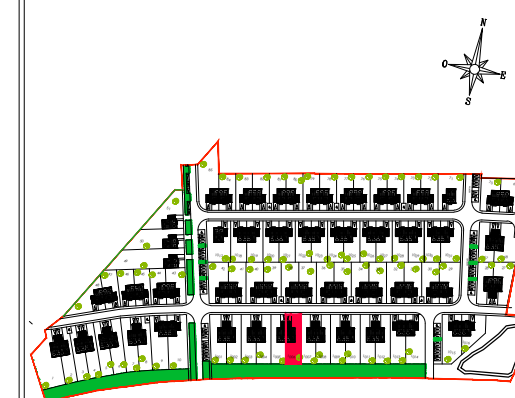

ETAGE

Désignation	S.HAB	S.UTILE
Hall	4.65 m ²	4.65 m ²
Séjour	28.20 m ²	29.95 m ²
Cuisine	7.75 m ²	7.75 m ²
Salle d'eau	6.40 m ²	6.40 m ²
Wc	1.25 m ²	1.25 m ²
Palier	2.45 m ²	2.45 m ²
Chambre 1	9.00 m ²	11.10 m ²
Chambre 2	9.00 m ²	11.85 m ²
Chambre 3	9.00 m ²	11.40 m ²
Salle de bains	4.70 m ²	7.30 m ²

Total 82,40 m² 94,10 m²

Garage 14.90 m²

Surface totale 109,00 m²

Jardin 298.00 m²

Légende :

PF	Porte-fenêtre
OB	Oscillo-battant
VR	Volet roulant
LV	Lave-vaisselle
LL	Lave-linge
EDF	Tableau électrique
	Faux plafond

Ech: 1/50