



LEGENDE

Cu	Cuisson
R	Réfrigérateur
LV	Lave vaisselle
LL	Lave linge
○	Ballon thermodynamique
⏏	Tableau électrique
PL	Placard
VR	Volet roulant
VRE	Volet roulant électrique
Seuil 1	seuil maxi 20 cm
Seuil 2	seuil maxi 10 cm
Seuil 3	seuil maxi 2 cm
▨	Gaine technique
▨	Soffite/ faux-plafond
▨	Trainasse
PF	Porte fenêtre 2 vantaux + 1 fixe
PF	Porte fenêtre 1 vantail
F	Fenêtre 1 vantail
▬	Garde-corps béton
▬	Garde-corps verre opaque
▬	Panneaux verticaux serrurerie

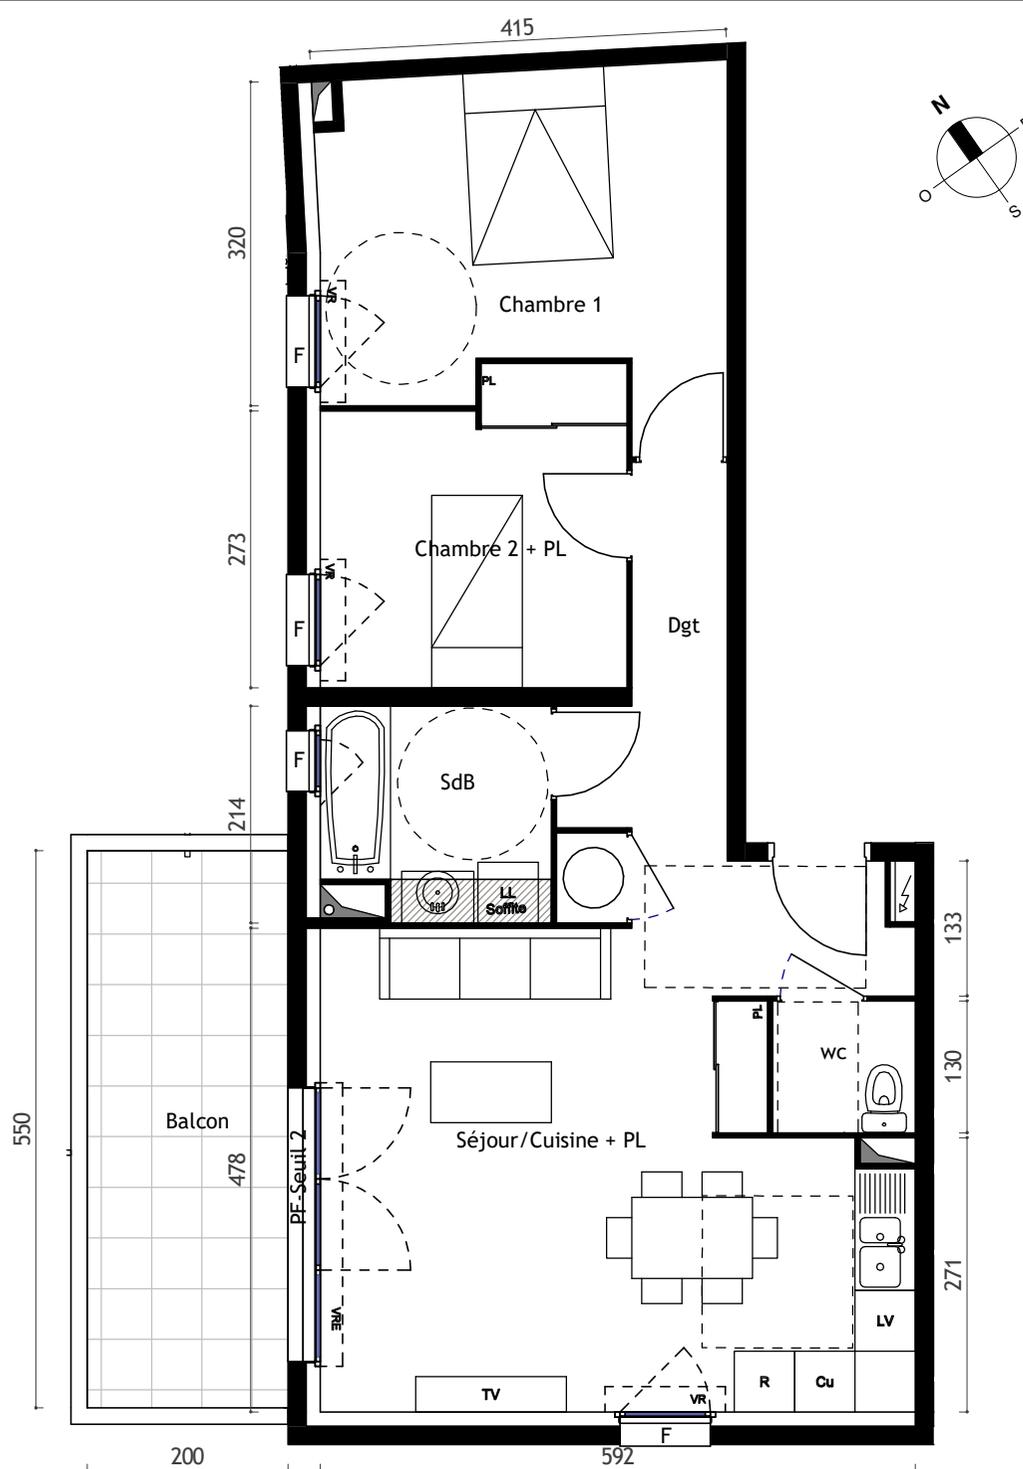

Résidence
ORIGIN
 AGDE
 Boulevard du soleil

SERRADO ARCHITECTURE
 2720 Av. Etienne Méhul 34070 MONTPELLIER

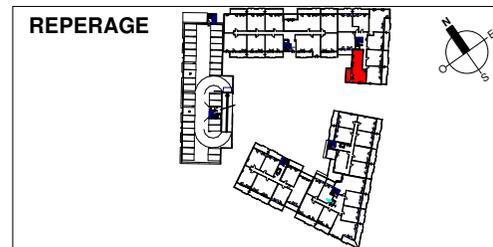

PROVISOIRE

Type : **T3**

Niveau : **R+1** N°Lot : **2108**


TABLEAU DES SURFACES

ESPACE JOUR		ESPACE NUIT	
Séjour/Cuisine + PL	27.95 m ²	Chambre 2 + PL	9.00 m ²
		Chambre 1	13.10 m ²
		SdB	4.60 m ²
		wc	1.85 m ²
		Dgt	4.35 m ²

SURFACE HABITABLE : 60.85 m²

SURFACES ANNEXES

Balcon	11.00 m ²
--------	----------------------

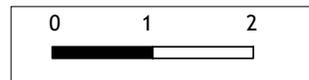

Nota: Des modifications sont susceptibles d'être apportées à ce plan en fonction de nécessités techniques ou réglementaires lors de la réalisation. Les surfaces indiquées sont approximatives conformément à l'article R261-25 du CCH (tolérance 5%). Les retombées, soffites, faux-plafonds, trappes de visistes, canalisations et gaines, convecteurs, l'emplacement des équipements et implantations électriques, ainsi que la hauteur sous plafond et la hauteur des seuils et allèges sont figurés à titre indicatif. Les plantations éventuelles ne sont pas contractuelles. L'équipement électroménager et mobilier éventuellement indiqué sur le plan n'est pas fourni.