
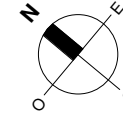



# LEGENDE

- Cu Cuisson
- R Réfrigérateur
- LV Lave vaisselle
- LL Lave linge
- Ballon thermodynamique
- Tableau électrique
- PL Placard
- VR Volet roulant
- VRE Volet roulant électrique
- Seuil 1 seuil maxi 17 cm
- Seuil 2 seuil maxi 2 cm
- Gaine technique
- Soffite/ faux-plafond
- Trainasse
- PF Porte fenêtre 2 vantaux + 1 fixe
- PF Porte fenêtre 1 vantail
- F Fenêtre 1 vantail
- Garde-corps béton
- Garde-corps verre opaque
- Panneaux verticaux serrurerie

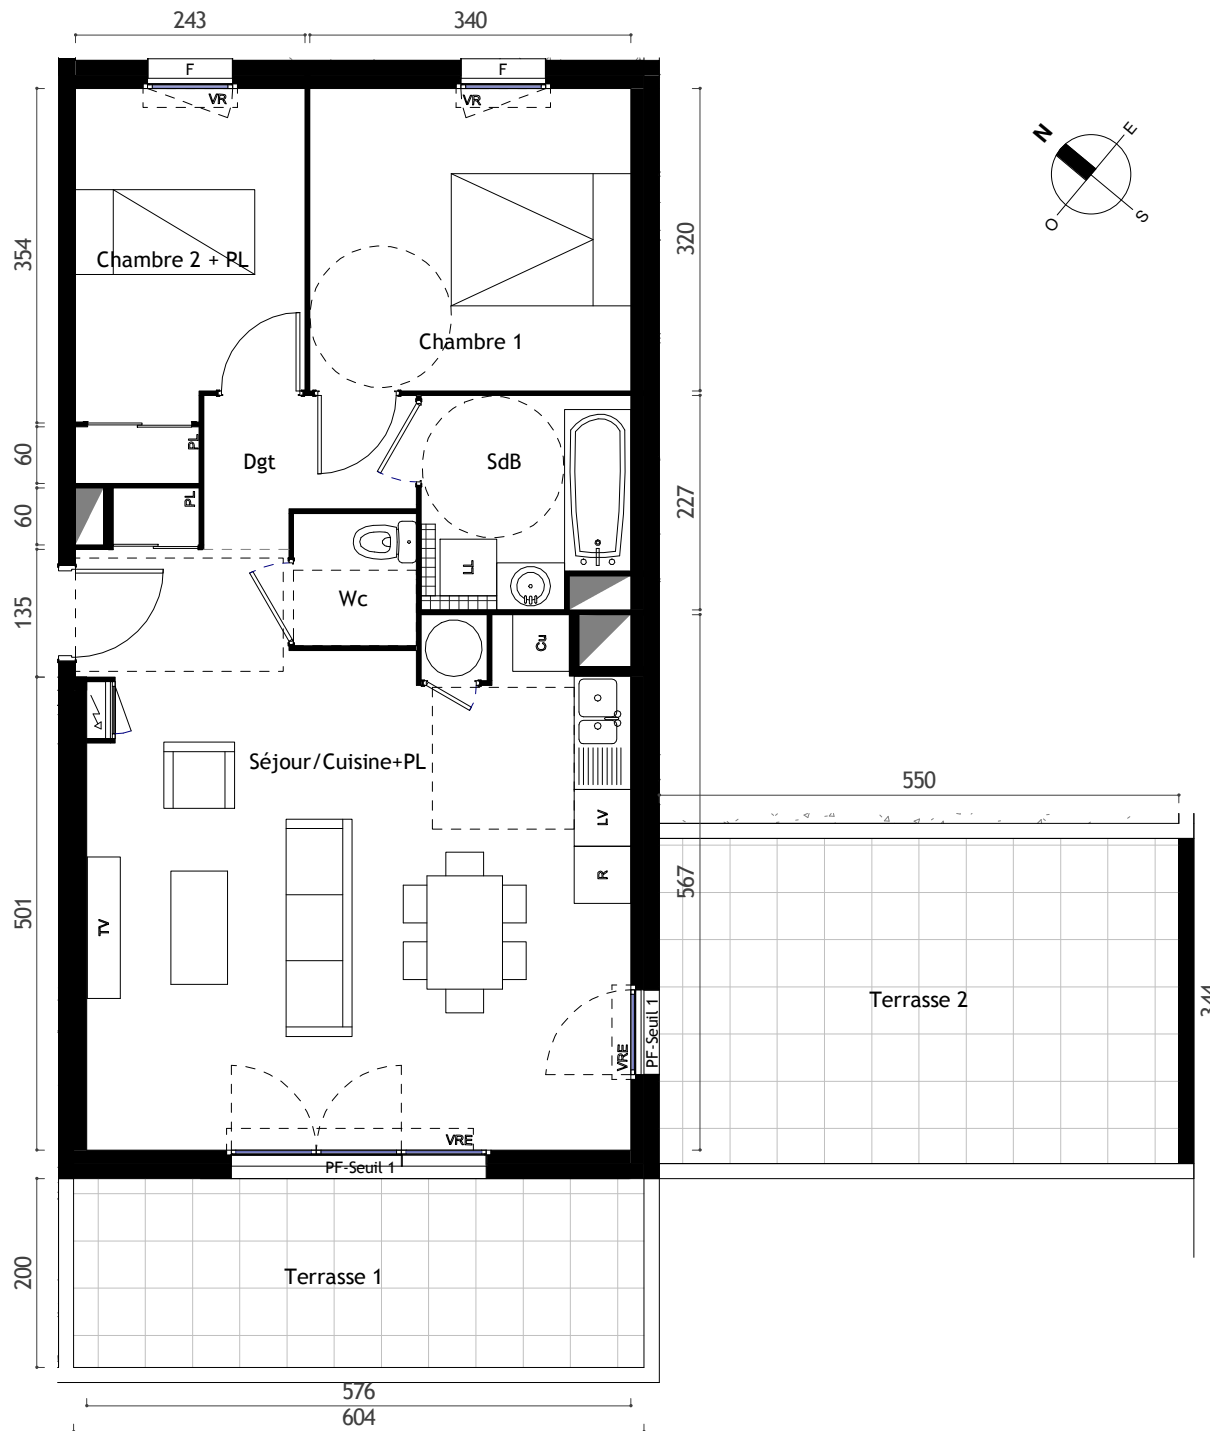

Résidence  
**ORIGIN**  
 AGDE  
 Bd du soleil

**SERRADO ARCHITECTURE**  
 2720 Av. Etienne Méhul 34070 MONTPELLIER

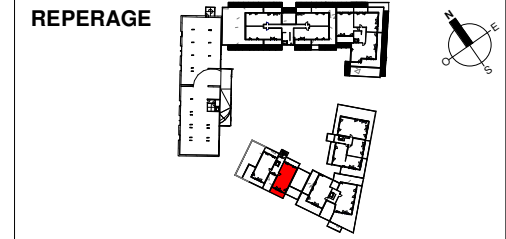

**PROVISOIRE**

Type : **T3**

Niveau : **R+3** N°Lot : **5301**

**TABLEAU DES SURFACES**

ESPACE JOUR		ESPACE NUIT	
Séjour/Cuisine+PL	33.15 m <sup>2</sup>	Chambre 1	10.90 m <sup>2</sup>
		Chambre 2 + PL	9.05 m <sup>2</sup>
		SdB	4.75 m <sup>2</sup>
		Wc	1.80 m <sup>2</sup>
		Dgt	3.10 m <sup>2</sup>

**SURFACE HABITABLE : 62.75 m<sup>2</sup>**

**SURFACES ANNEXES**

Terrasse 1	12.10 m <sup>2</sup>	Terrasse 2	18.90 m <sup>2</sup>
------------	----------------------	------------	----------------------

**PRE-COMMERCIALISATION**

Date: 05/07/2018      Indice: 0

Nota: Des modifications sont susceptibles d'être apportées à ce plan en fonction de nécessités techniques ou réglementaires lors de la réalisation. Les surfaces indiquées sont approximatives conformément à l'article R261-25 du CCH (tolérance 5%). Les retombées, soffites, faux-plafonds, trappes de visistes, canalisations et gaines, convecteurs, l'emplacement des équipements et implantations électriques, ainsi que la hauteur sous plafond et la hauteur des seuils et allèges sont figurés à titre indicatif. Les plantations éventuelles ne sont pas contractuelles. L'équipement électroménager et mobilier éventuellement indiqué sur le plan n'est pas fourni.

