


**447 - JARDIN SECRET
JUAN LES PINS**

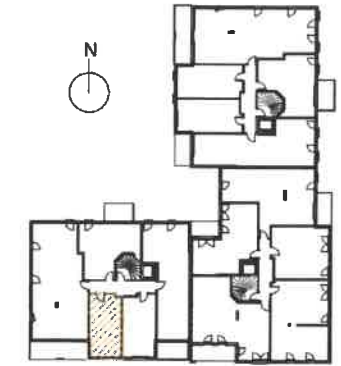



PLAN DE PRE-COMMERCIALISATION

Appartement A13

BÂTIMENT A	R+1	T1
------------	-----	----

Séjour / Cuisine	22.7 m ²
SdE avec WC	5.1 m ²

SURFACE HABITABLE 27.8 m²

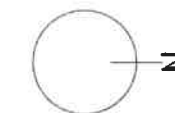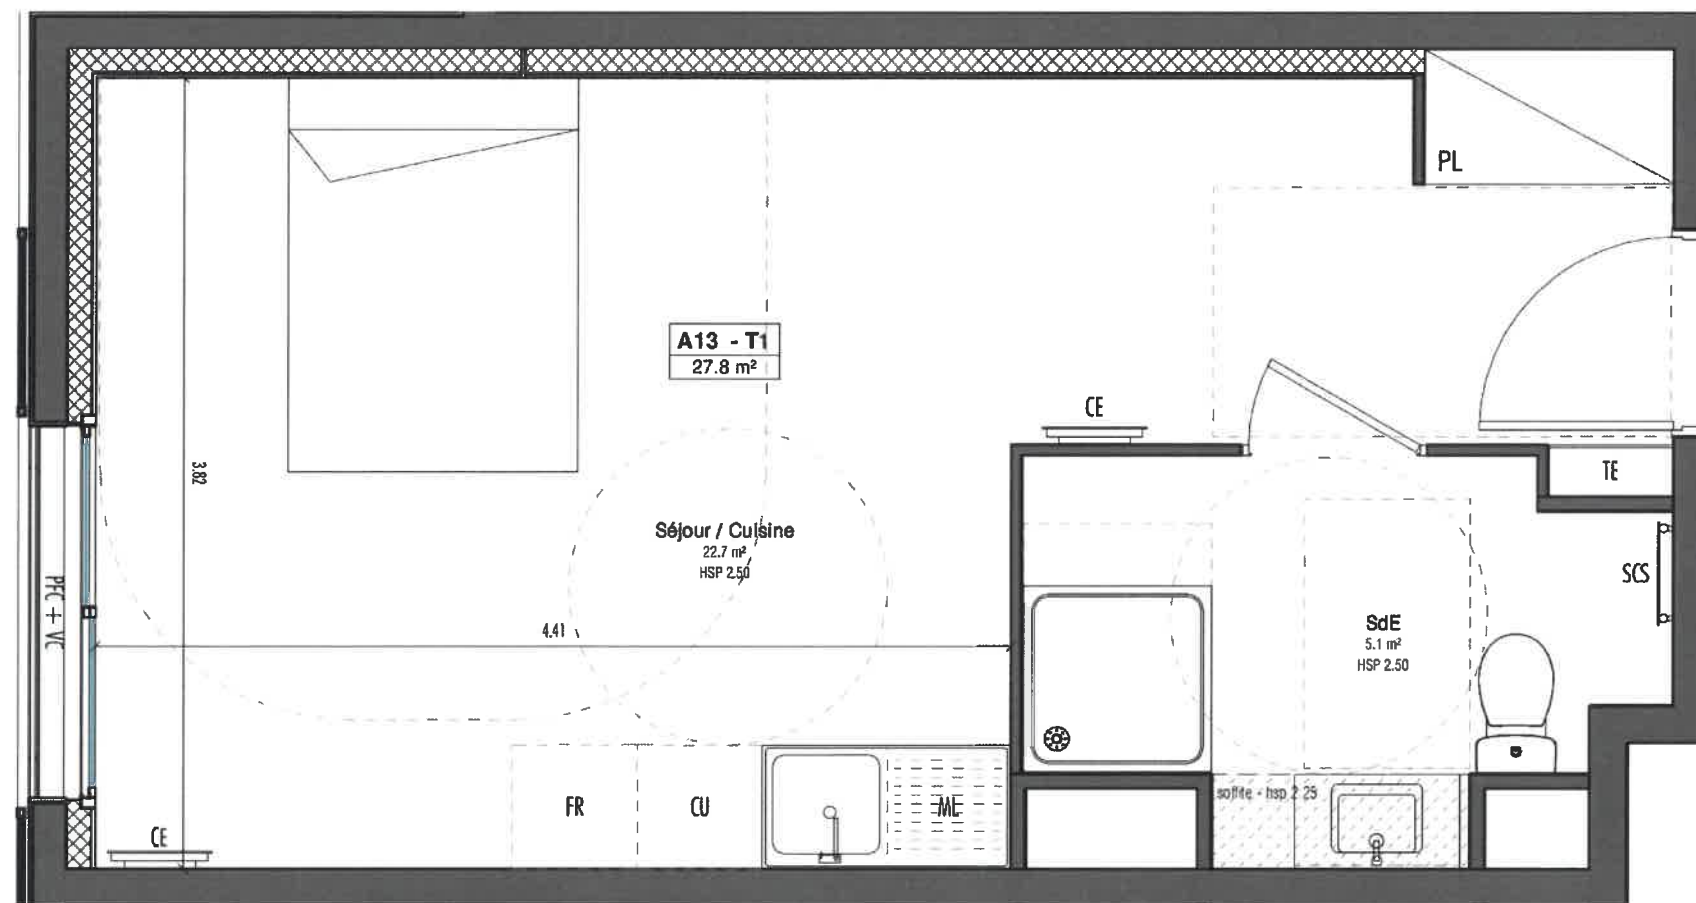

LEGENDE

TE : tableau électrique	PL : placard
SCS : sèche-serviettes	LL : lave-linge
CE : convecteur électrique	LV : lave-vaisselle
F : fenêtre sur allège	ML : machine à laver
PF : porte-fenêtre	CU : cuisson
PFC : porte fenêtre coulissante	FR : réfrigérateur
VRE : volet roulant électrique	faux-plafond
VC : volet coulissant	ou soffite



NOTA :

Des modifications sont susceptibles d'être apportées à ce plan en fonction des nécessités techniques de la réalisation, tant en ce qui concerne les dimensions libres que les équipements.
Les surfaces et hauteurs sous plafond indiquées sont approximatives. Les retombées, les soffites, les faux plafonds, ainsi que l'emplacement des équipements sanitaires ne sont pas figurés ou le sont à titre indicatif.
Les emplacements dévolus aux équipements ménagers et à ceux liés au lavage de linge sont présentés sur le plan de vente en correspondance avec les différents raccordements nécessaires en électricité et en eau, aucun de ces éléments n'est fourni, à l'exception de l'évier sur meuble suivant description. Végétaux non fournis.

INDICE : C

DATE : 01/07/2020

