



**447 – JARDIN SECRET  
JUAN LES PINS**

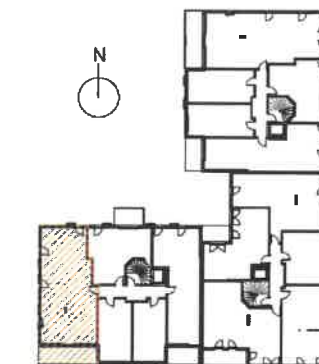

PLAN DE PRE-COMMERCIALISATION

**Appartement A14**

BÂTIMENT A	R+1	T4
Séjour / Cuisine		36.7 m <sup>2</sup>
Chambre 1		11.3 m <sup>2</sup>
Chambre 2		13.4 m <sup>2</sup>
Chambre 3		9.6 m <sup>2</sup>
Dgt		3.3 m <sup>2</sup>
SdB		4.5 m <sup>2</sup>
SdE avec WC		3.6 m <sup>2</sup>
WC		1.5 m <sup>2</sup>
<b>SURFACE HABITABLE</b>		<b>83.9 m<sup>2</sup></b>
Balcon		13.7 m <sup>2</sup>
<b>TOTAL SURFACE PRIVATIVE</b>		<b>97.6 m<sup>2</sup></b>

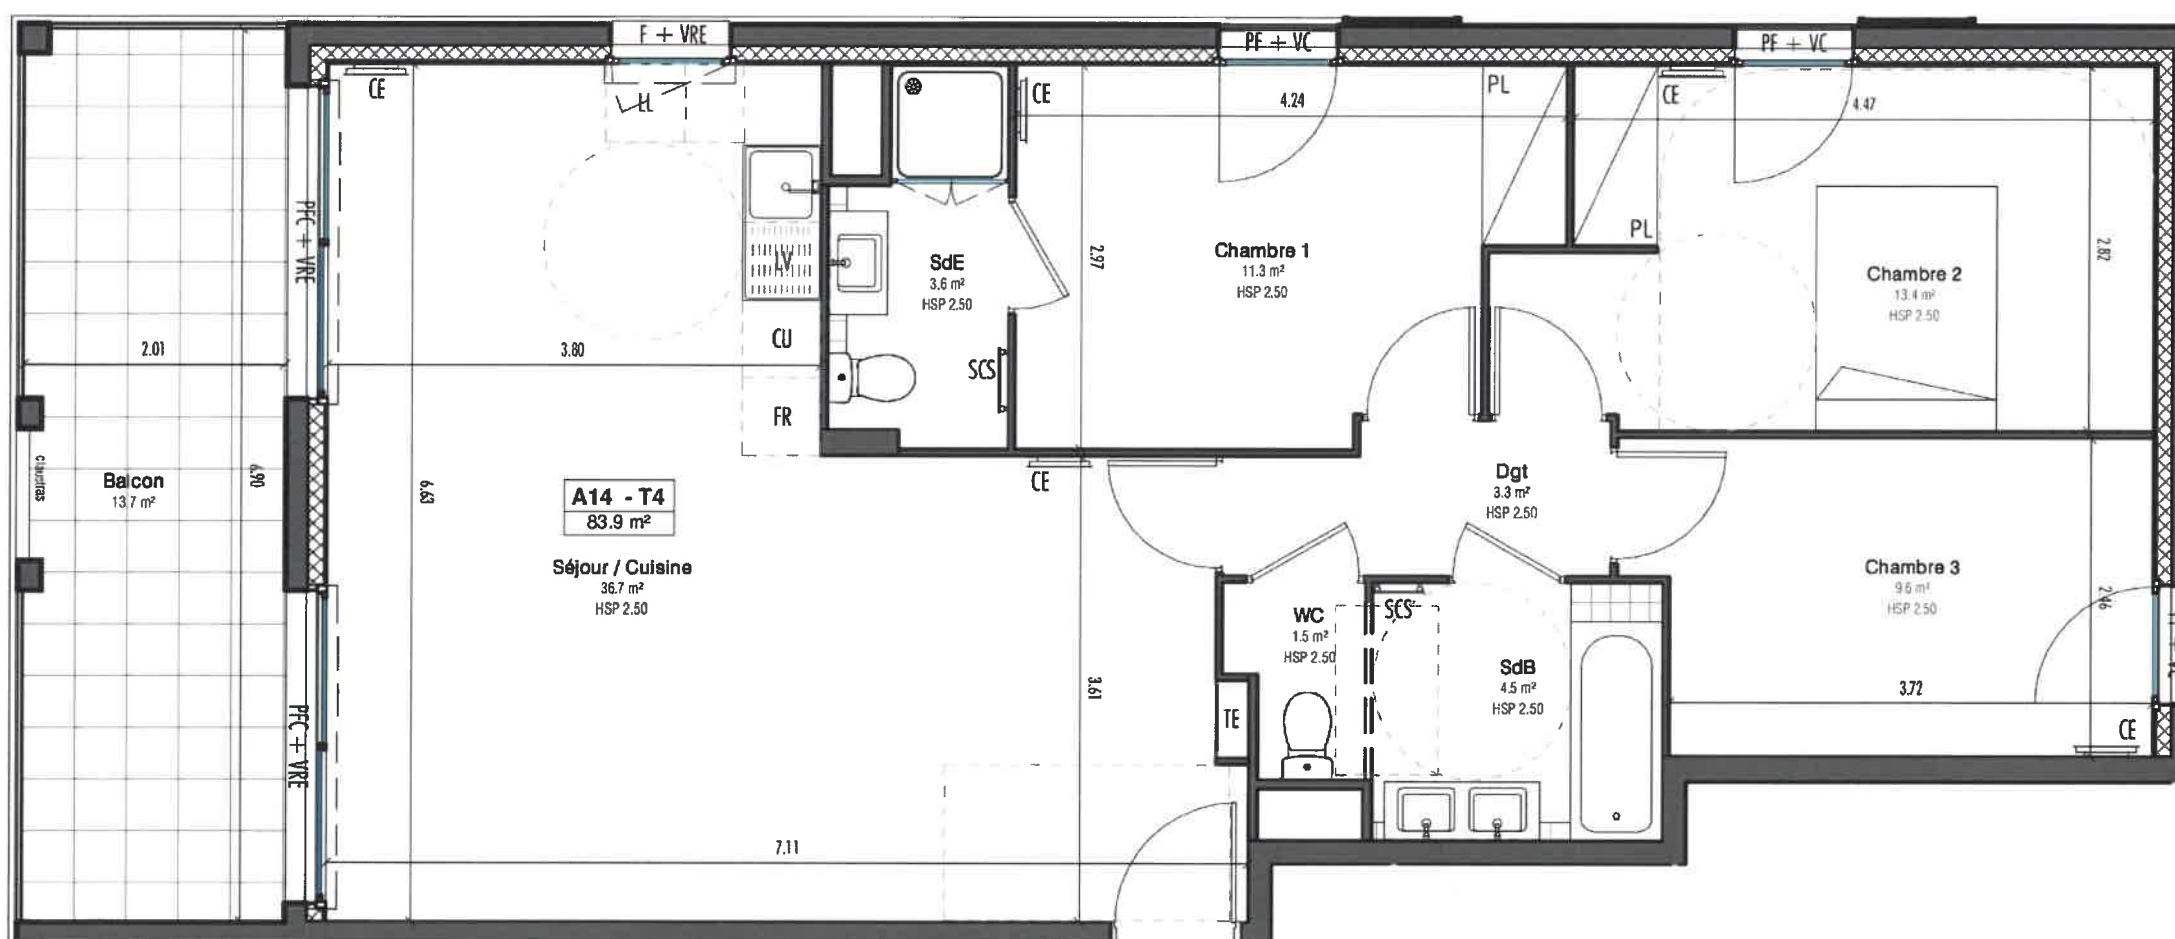

LEGENDE

- TE : tableau électrique
- SCS : sèche-serviettes
- CE : convecteur électrique
- F : fenêtre sur allège
- PF : porte-fenêtre
- PFC : porte fenêtre coulissante
- VRE : volet roulant électrique
- VC : volet coulissant
- PL : placard
- LL : lave-linge
- LV : lave-vaisselle
- ML : machine à laver
- CU : cuisson
- FR : réfrigérateur
- faux-plafond ou soffite



**NOTA :**  
Des modifications sont susceptibles d'être apportées à ce plan en fonction des nécessités techniques de la réalisation, tant en ce qui concerne les dimensions libres que les équipements.  
Les surfaces et hauteurs sous plafond indiquées sont approximatives. Les retombées, les soffites, les faux plafonds, ainsi que l'emplacement des équipements sanitaires ne sont pas figurés ou le sont à titre indicatif.  
Les emplacements dévolus aux équipements ménagers et à ceux liés au lavage de linge sont présentés sur le plan de vente en correspondance avec les différents raccordements nécessaires en électricité et en eau, aucun de ces éléments n'est fourni, à l'exception de l'évier sur meuble suivant description. Végétaux non fournis.

INDICE : C

DATE : 01/07/2020

