





Jean-Baptiste MIRALLES
Architecte DPLG



SCCV Les Hauts de Lattes
Arche Jacques Coeur
266, place Ernest Granier
34 000 MONTPELLIER

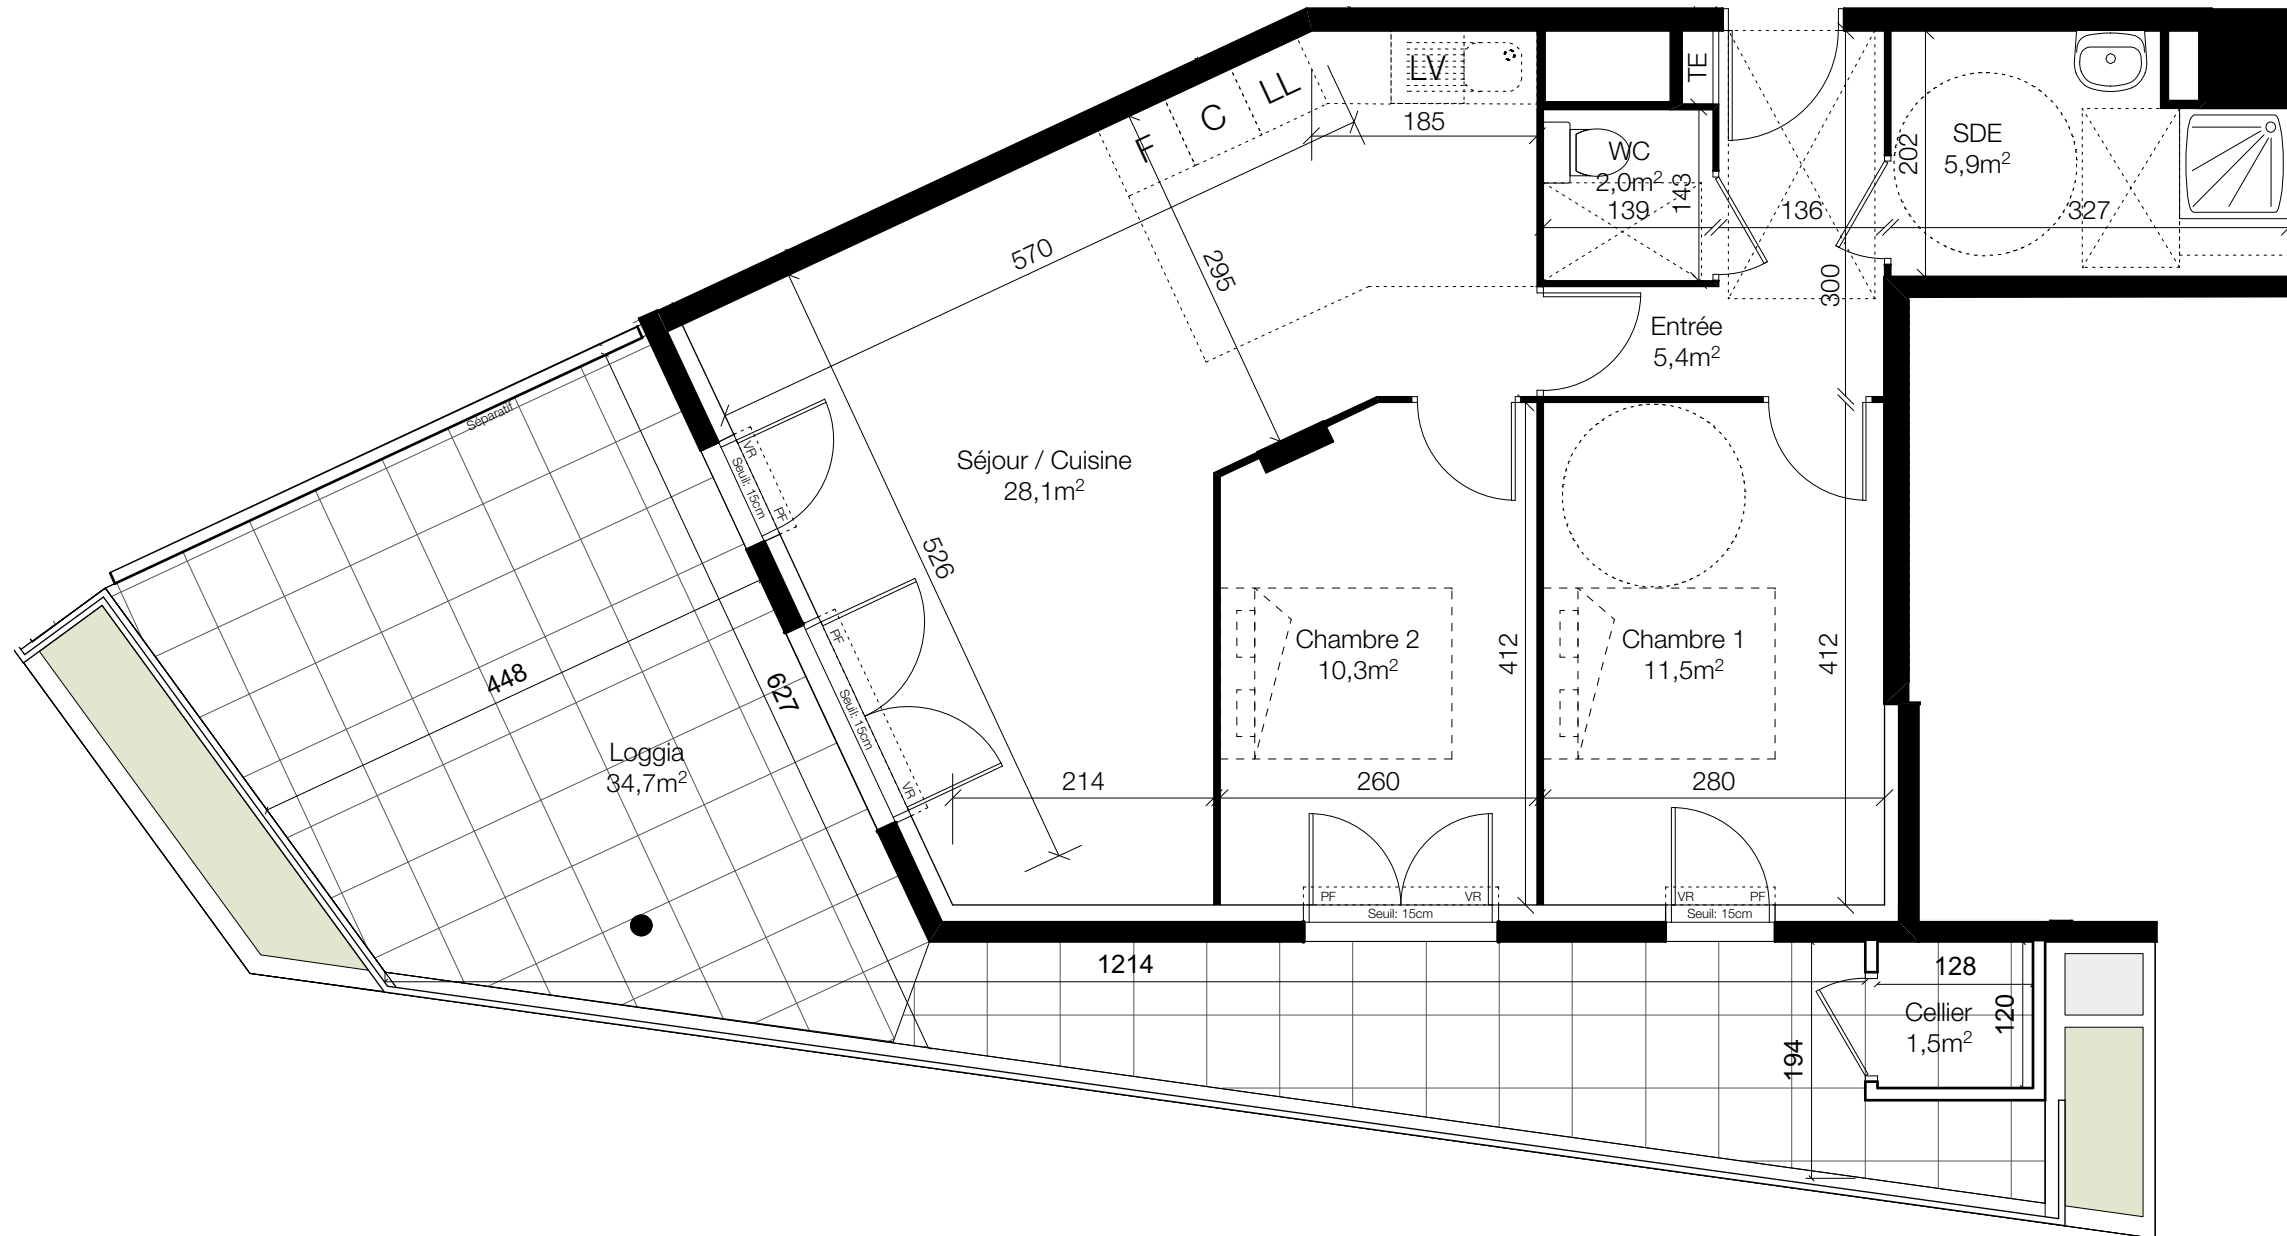

Apt. A201 Niveau R+2 T3

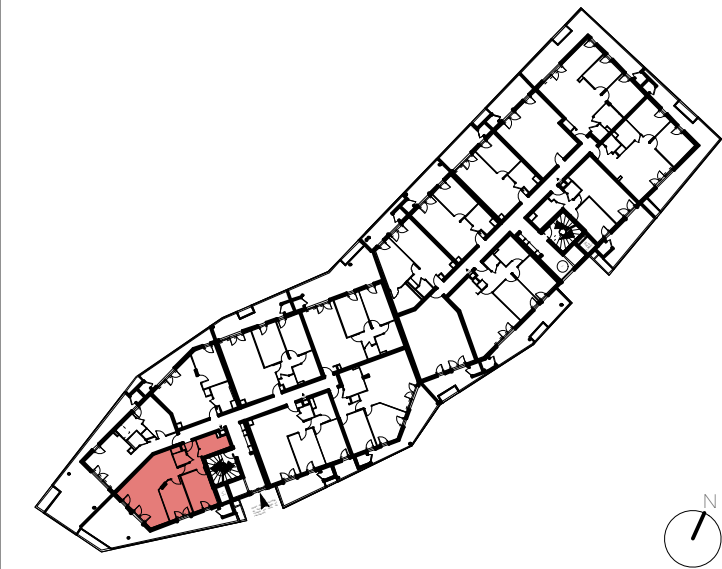

Entrée	5,4 m2
Séjour / Cuisine	28,1 m2
Chambre 1	11,5 m2
Chambre 2	10,3 m2
SDE	5,9 m2
WC	2,0 m2
SURFACE HABITABLE	63,2 m2
Surface annexe	36,2 m2

14/09/2017
Format: A3

Des modifications sont susceptibles d'être apportées à ce plan en fonction des nécessités techniques ou réglementaires lors de la réalisation. Les surfaces indiquées sont approximatives conformément à l'article R261-25 du CCH. Les retombées, soffites, faux-plafonds, trappes de visite, canalisations et gaines, convecteurs, l'emplacement des équipements et implantations électriques, ainsi que la hauteur sous plafond et la hauteur des seuils et allèges sont figurés à titre indicatif. Les plantations éventuelles ne sont pas contractuelles. L'équipement électroménager et mobilier éventuellement indiqué sur plan n'est pas fourni.

LEGENDE :

TE	Tableau électrique	F	Réfrigérateur
[hatched]	Soffite / Faux-plafond	C	Plan de cuisson
[dashed]	Cloison démontable	LV	Lave-vaisselle

LL	Lave-linge	[window symbol]	Fenêtre 1 vantail	[circular symbol]	Emprise réglementaire PMR	[square symbol]	Jardinière en partie commune à usage privé
VR	Volet roulant	[window symbol]	Fenêtre 2 vantaux	[circular symbol]		[dot symbol]	poteau
PF	Porte-fenêtre	[window symbol]	2 vantaux / 1 Fixe	[circular symbol]		[dashed square symbol]	Lit non fourni