

PLAN DE VENTE



Rue de TOULOUSE / Rue d'ESTREE- 35400 SAINT MALO

| Bâtiment | Niveau | Logement | Type |
|----------|--------|----------|------|
| A | R+2 | A 203 | T2 |


| Pièce | Surface |
|------------------|----------------------------|
| Séjour / Cuisine | 27,00 m ² |
| WC | 1,80 m ² |
| Chambre 1 | 12,58 m ² |
| Salle d'eau | 4,80 m ² |
| Entrée +PI | 3,56 m ² |
| TOTAL : | 49,74 m² |

Légende

- Entrée principale du logement
- Tableau électrique
- Ballon Eau chaude sanitaire
- Gaine technique
- Soffite et Faux plafond
- Emplacement Lave vaisselle
- Emplacement Lave linge
- Emplacement réfrigérateur
- Emplacement table de cuisson
- Placard toute hauteur
- Fenêtre
- Porte Fenêtre
- Vitrage fixe
- Volets intérieurs
- Volets Extérieurs
- Store
- Garde corps
- Allège vitrée
- Allège pleine
- Hauteur sous plafond
- Hauteur sous faux plafond
- Hauteur sous poutre
- Fenêtre de toit

Date de mise à jour : 31 Aout 2020

A203 - T2

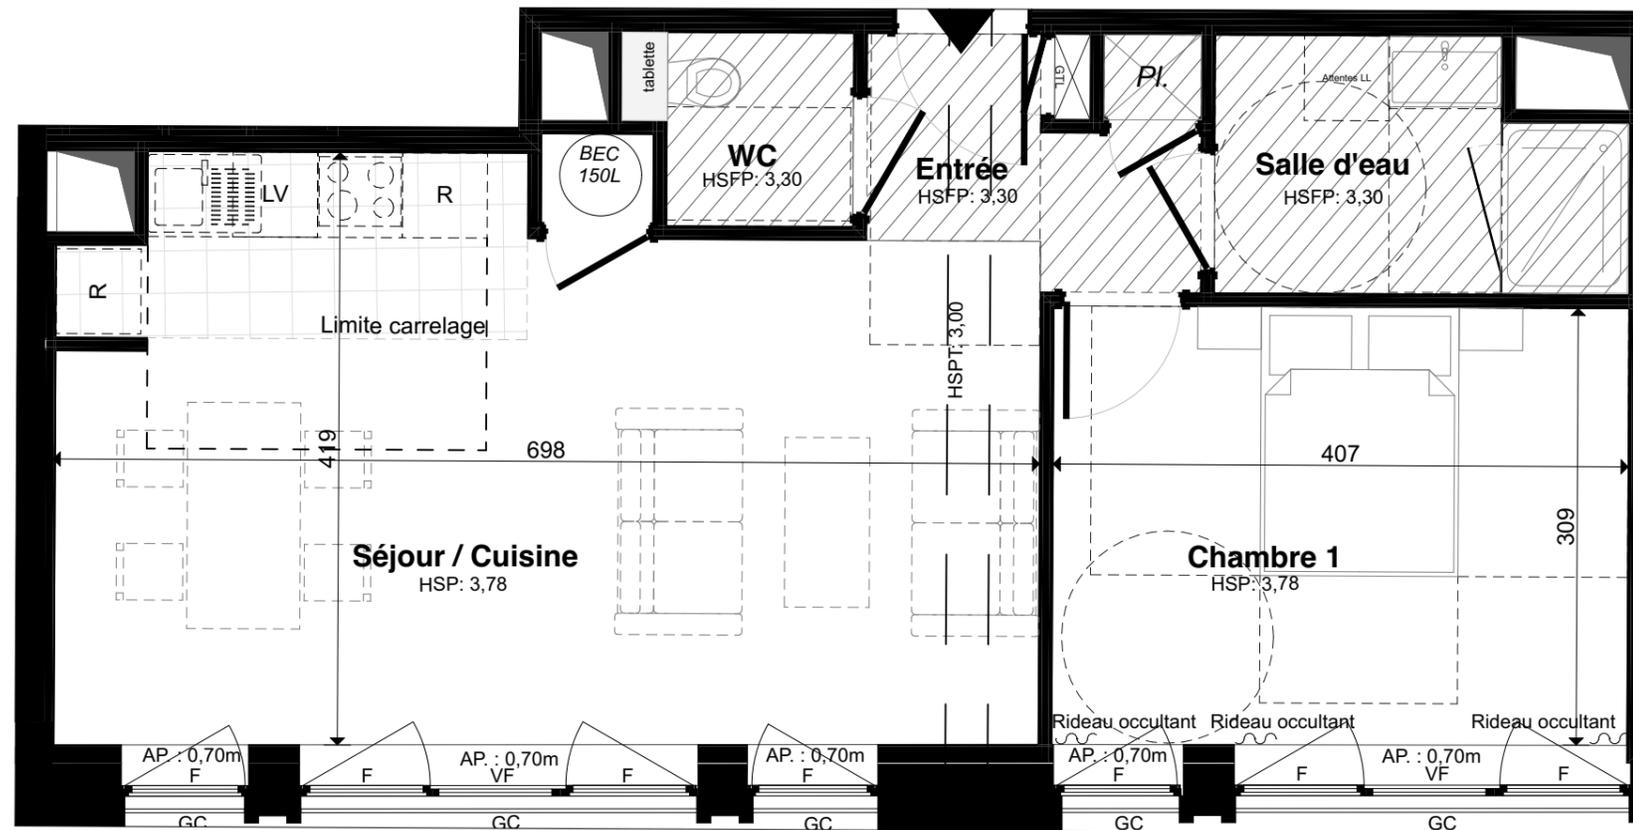

PLAN DE LOCALISATION

