



Jean-Baptiste MIRALLES  
Architecte DPLG




SCCV Les Hauts de Lattes  
Arche Jacques Coeur  
266, place Ernest Granier  
34 000 MONTPELLIER



Apt. A303

Niveau R+3


T2

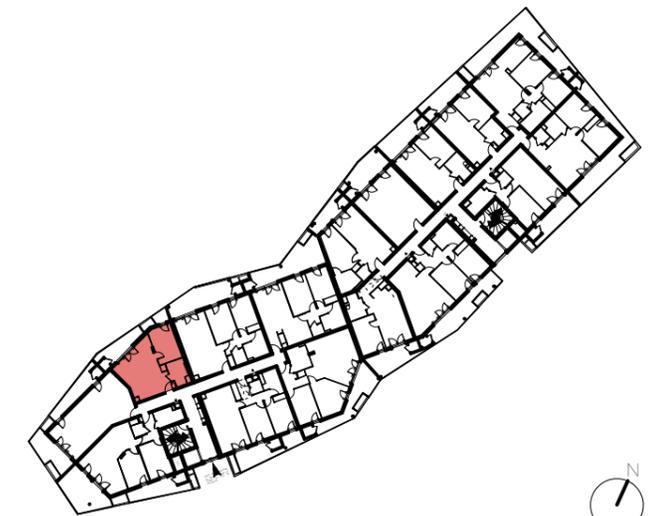

Séjour / Cuisine + Placard	27,2 m <sup>2</sup>
Chambre	11,5 m <sup>2</sup>
SDE	5,5 m <sup>2</sup>
<b>SURFACE HABITABLE</b>	<b>44,2 m<sup>2</sup></b>
Surface annexe	11,8 m <sup>2</sup>

14/09/2017

Format:  
A3

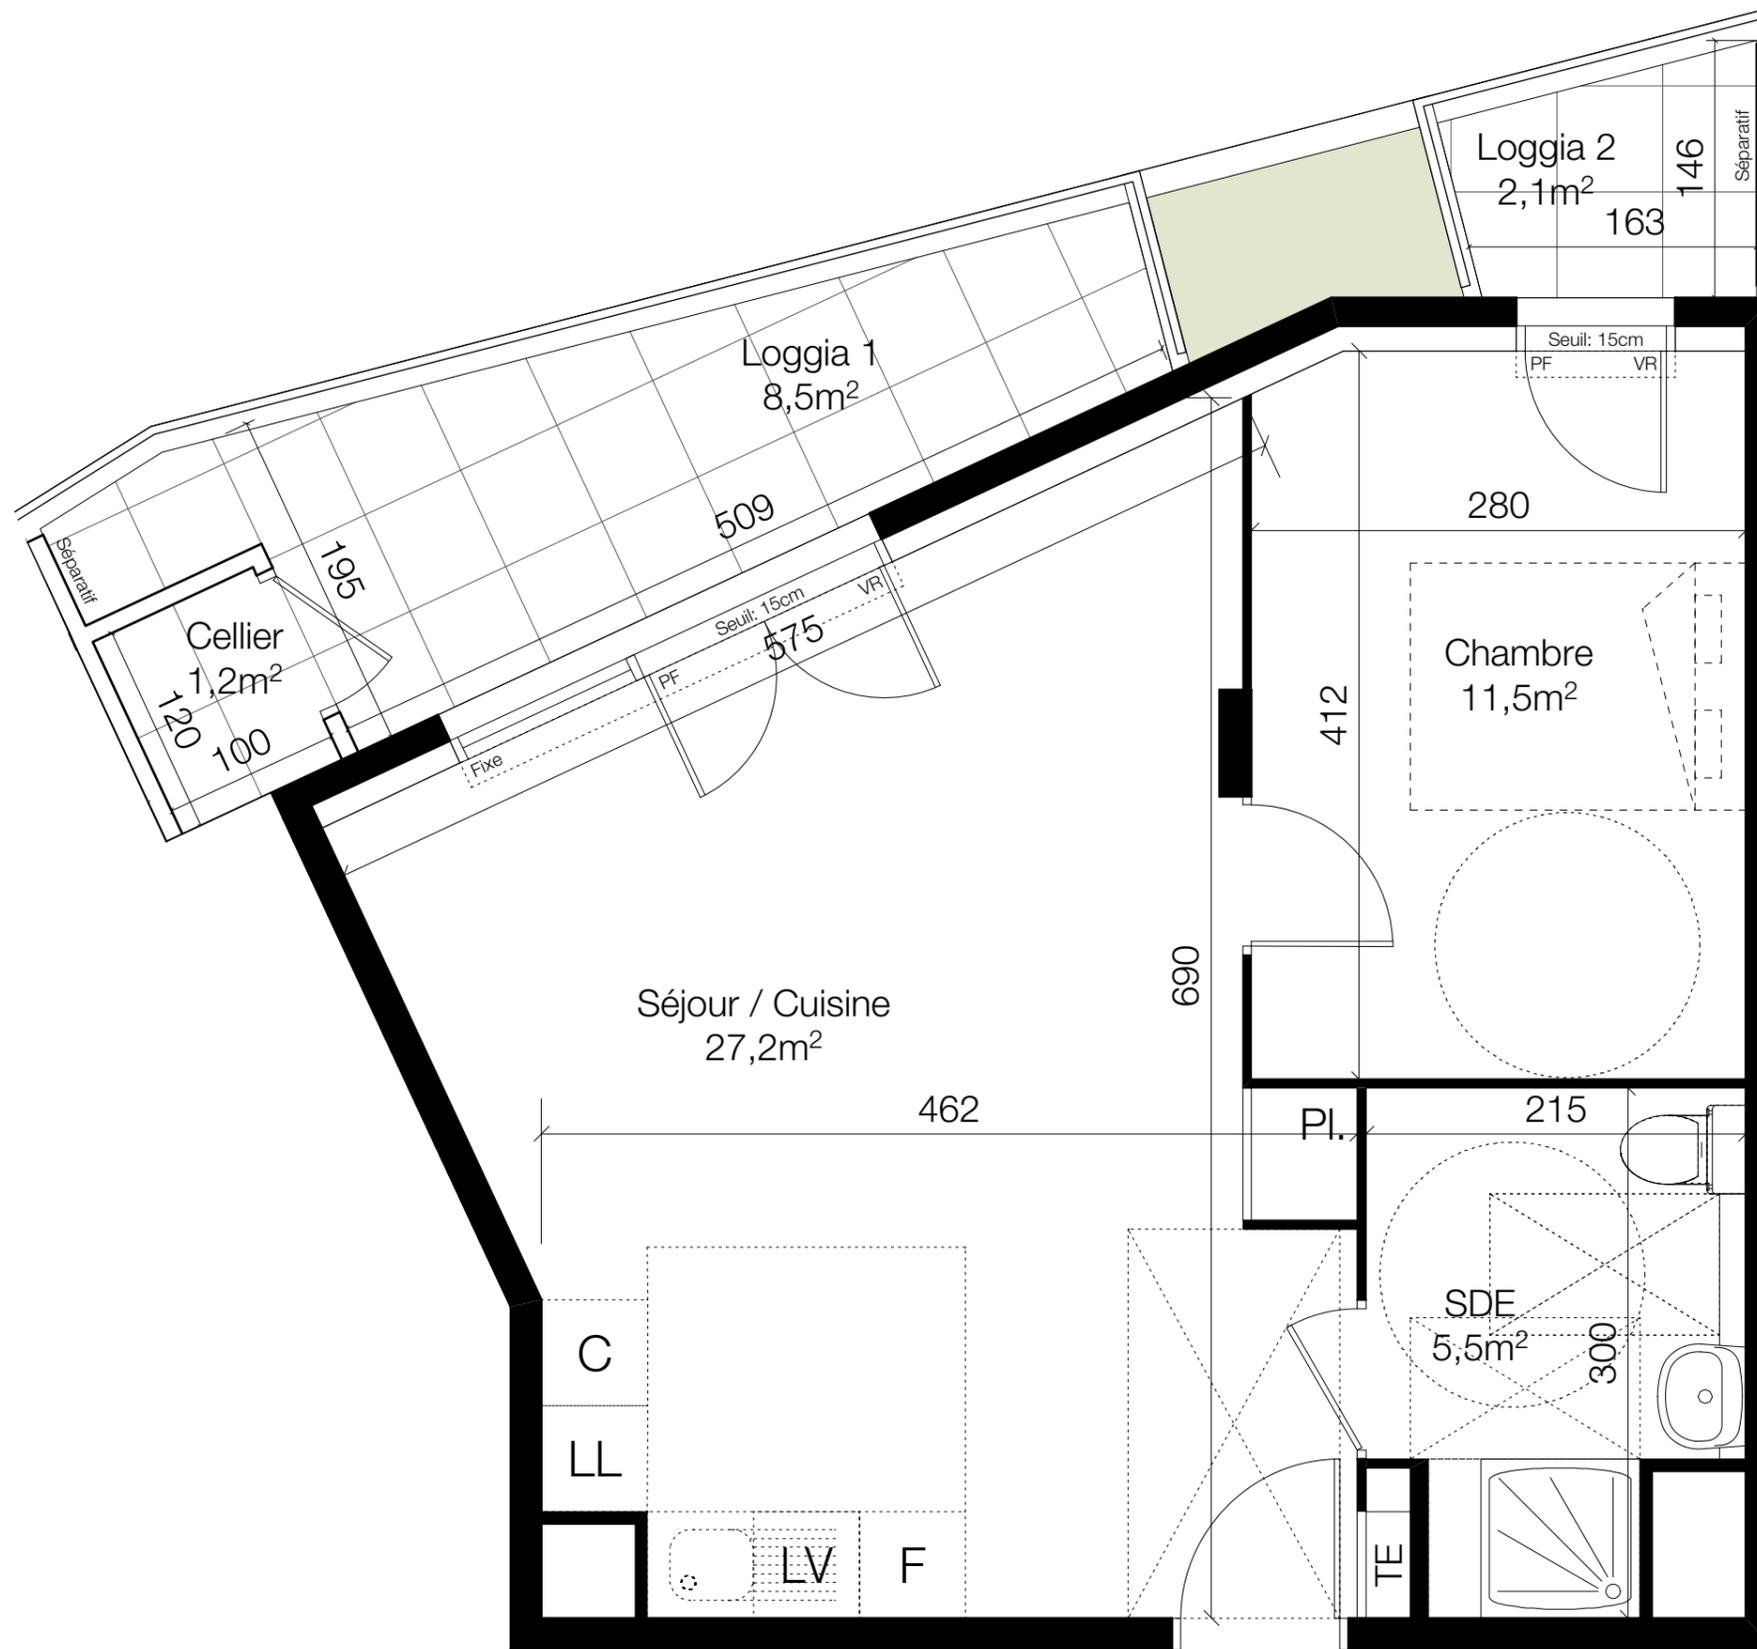

Des modifications sont susceptibles d'être apportées à ce plan en fonction des nécessités techniques ou réglementaires lors de la réalisation. Les surfaces indiquées sont approximatives conformément à l'article R261-25 du CCH. Les retombées, soffites, faux-plafonds, trappes de visite, canalisations et gaines, convecteurs, l'emplacement des équipements et implantations électriques, ainsi que la hauteur sous plafond et la hauteur des seuils et allèges sont figurés à titre indicatif. Les plantations éventuelles ne sont pas contractuelles. L'équipement électroménager et mobilier éventuellement indiqué sur plan n'est pas fourni.

**LEGENDE :**

TE	Tableau électrique	F	Réfrigérateur	L	Lave-linge	Fenêtre 1 vantail			
	Soffite / Faux-plafond	C	Plan de cuisson	VR	Volet roulant	Fenêtre 2 vantaux			
	Cloison démontable	LV	Lave-vaisselle	PF	Porte-fenêtre	2 vantaux / 1 Fixe			