




Apt. A503

Niveau R+5



T3

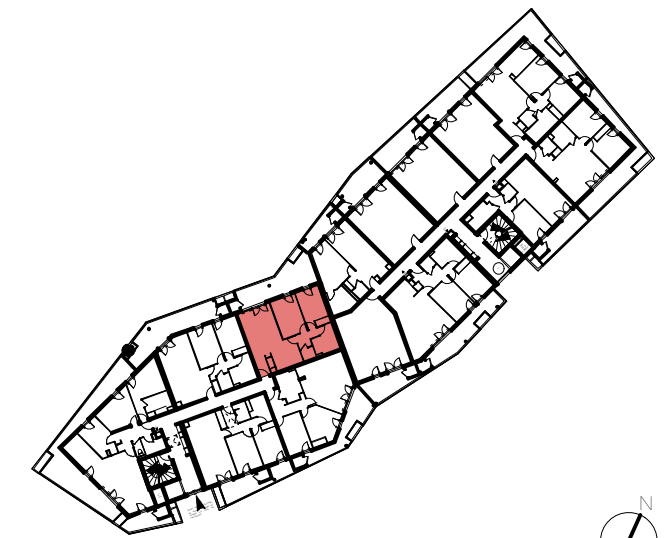

Séjour / Cuisine + Placard	29,0 m ²
Chambre 1	11,6 m ²
Chambre 2 + Placard	10,7 m ²
SDB	6,8 m ²
WC	1,8 m ²
Dgt	3,2 m ²
SURFACE HABITABLE	63,1 m²
Surface annexe	22,8 m ²

14/09/2017

Format:
A3

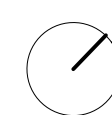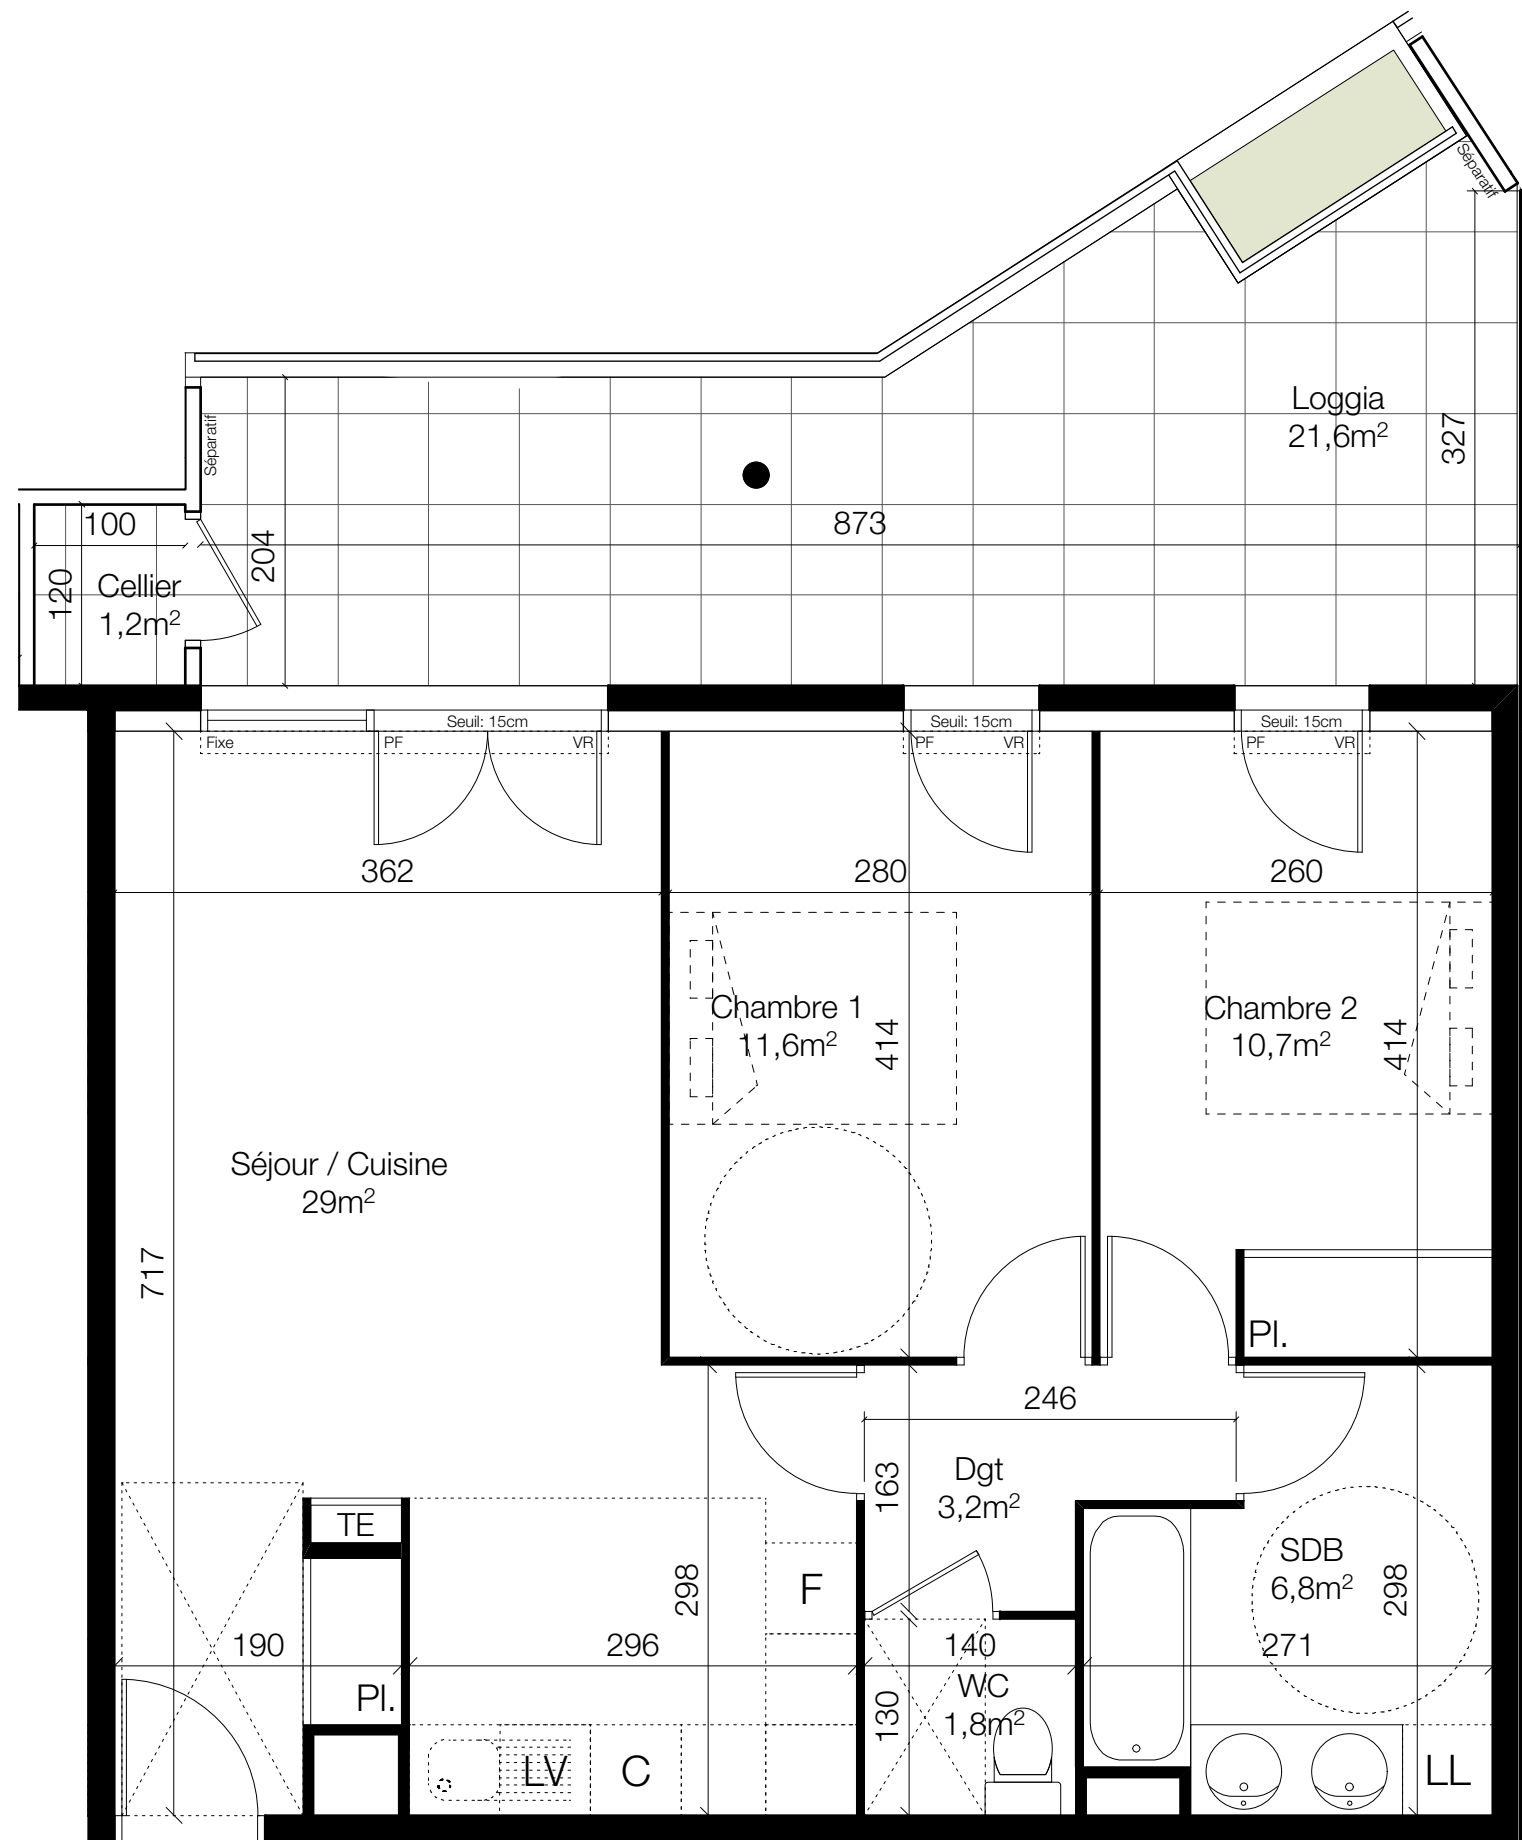

Des modifications sont susceptibles d'être apportées à ce plan en fonction des nécessités techniques ou réglementaires lors de la réalisation. Les surfaces indiquées sont approximatives conformément à l'article R261-25 du CCH. Les retombées, soffites, faux-plafonds, trappes de visite, canalisations et gaines, convecteurs, l'emplacement des équipements et implantations électriques, ainsi que la hauteur sous plafond et la hauteur des seuils et allèges sont figurés à titre indicatif. Les plantations éventuelles ne sont pas contractuelles. L'équipement électroménager et mobilier éventuellement indiqué sur plan n'est pas fourni.

LEGENDE :

TE	Tableau électrique
Soffite / Faux-plafond	
Claison démontable	

F	Réfrigérateur
C	Plan de cuisson
LV	Lave-vaisselle

LL	Lave-linge
VR	Volet roulant
PF	Porte-fenêtre

Fenêtre 1 vantail	
Fenêtre 2 vantaux	
2 vantaux / 1 Fixe	

120x220	
80x130	
Ø150	

Emprise réglementaire PMR

Jardinière en partie commune à usage privatif	
poteau	
Lit non fourni	