
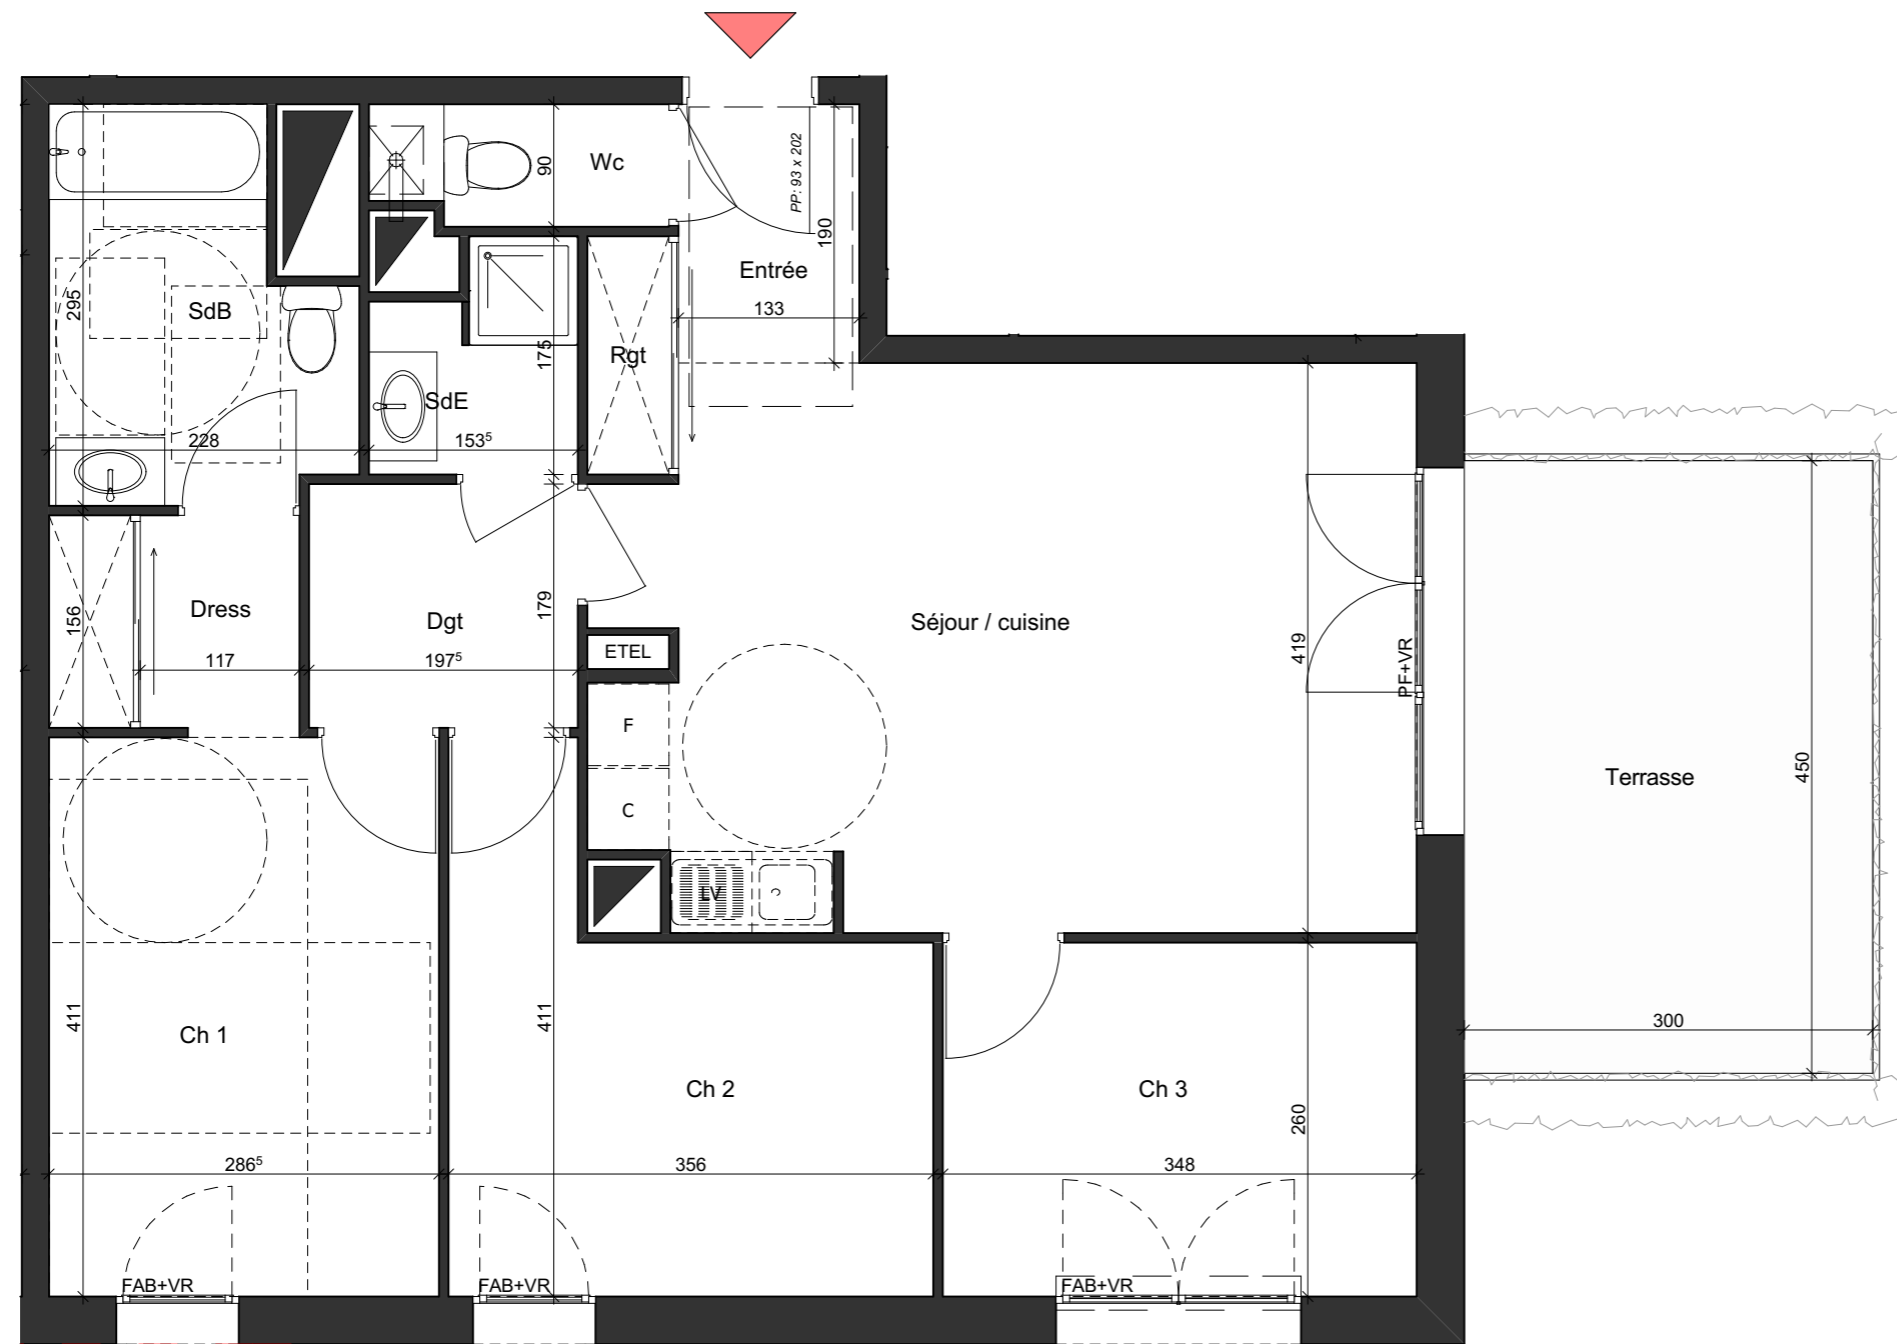



Villa Bihorel


Route de Neufchâtel - 76420 BIHOREL

Bâtiment A

Appartement n°A002
4 pièces - Rez-de-Chaussée

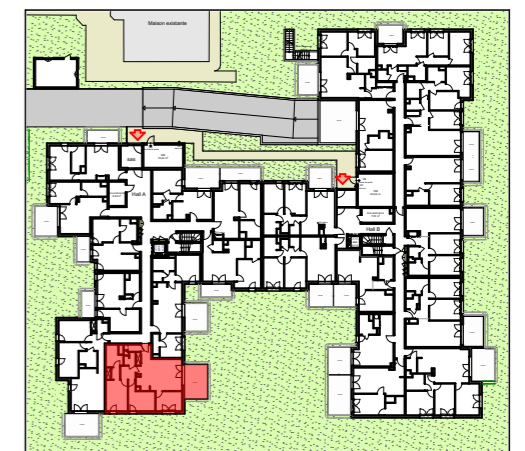

Légende:
PF: Porte-fenêtre
F: Fenêtre
FAB: Fenêtre allège basse
VR: Volet roulant
ETEL: Tableau électrique
PV: Pare-vue
 : Soffite / faux-plafond

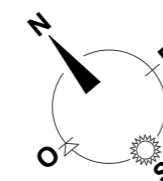

Des modifications sont susceptibles d'être apportées à ce plan en fonction des nécessités techniques de la réalisation, tant en ce qui concerne les dimensions libres que l'équipement.
 Les surfaces indiquées sont approximatives. Les retombées, soffites, faux-plafonds, canalisations, ballon d'eau chaude, ainsi que l'emplacement des équipements sont figurés à titre indicatif.

Pièces	Surface habitable
Entrée	2,52
Séjour / cuisine	24,24
Ch 1	11,77
Ch 2	10,69
Ch 3	9,05
Dress	2,93
SdB	5,72
SdE	2,32
Wc	1,88
Dgt	3,54
Rgt	1,05
75,71 m²	
Terrasse	13,50
13,50 m²	
<small>NOTA: la surface des placards est incluse dans celle des pièces attenantes</small>	
30 octobre 2018 - B	