
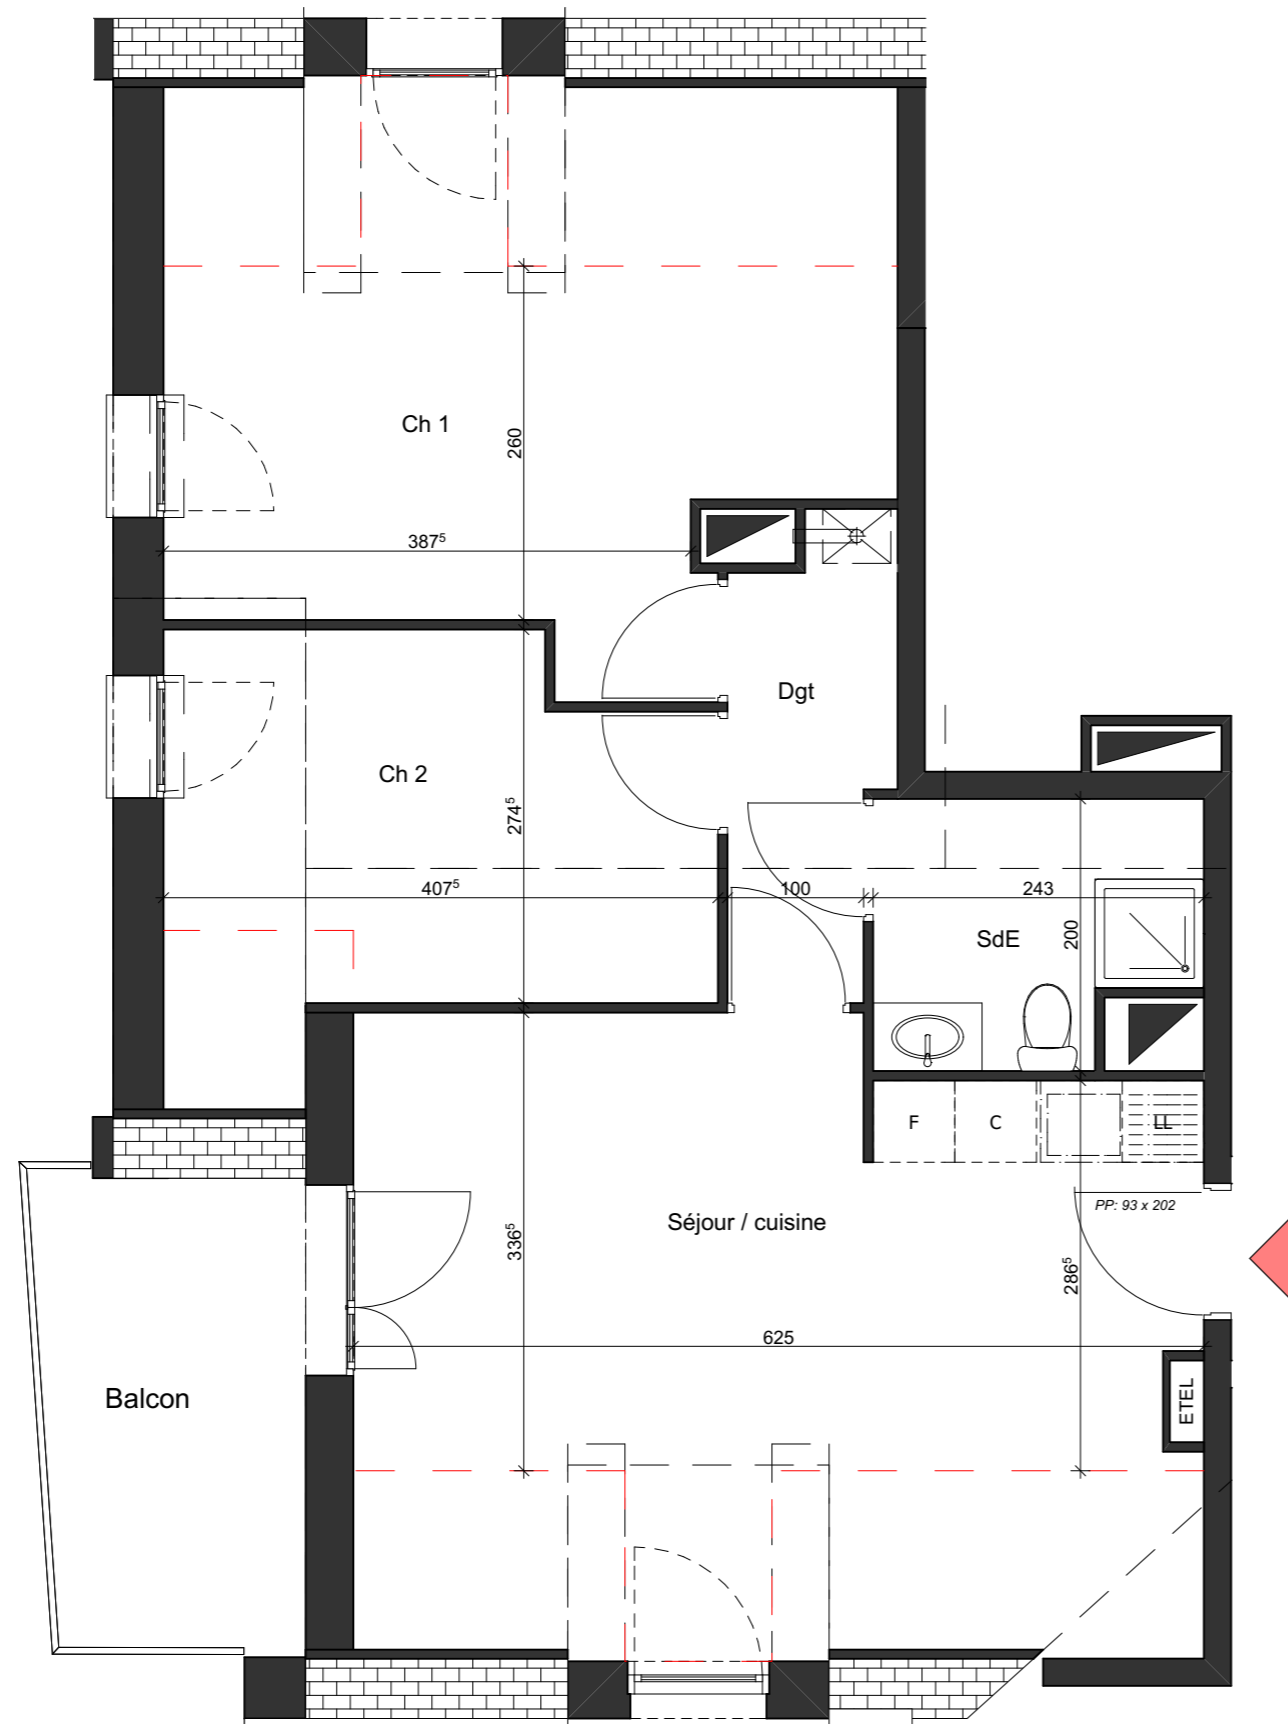



Villa Bihorel

Route de Neufchâtel - 76420 BIHOREL

Bâtiment A


Appartement n°A306a
3 pièces - Combles

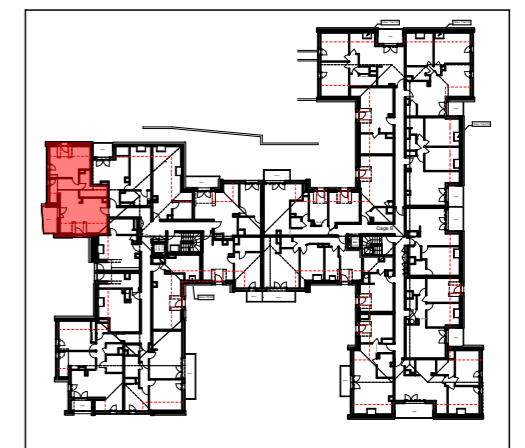

- Légende:**
- PF: Porte-fenêtre
 - F: Fenêtre
 - FAB: Fenêtre allège basse
 - VR: Volet roulant
 - ETEL: Tableau électrique
 - PV: Pare-vue
 -  : Soffite / faux-plafond



Des modifications sont susceptibles d'être apportées à ce plan en fonction des nécessités techniques de la réalisation, tant en ce qui concerne les dimensions libres que l'équipement. Les surfaces indiquées sont approximatives. Les retombées, soffites, faux-plafonds, canalisations, ballon d'eau chaude, ainsi que l'emplacement des équipements sont figurés à titre indicatif.

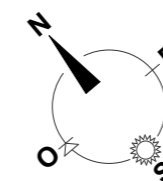

Pièces	Surface habitable
--------	-------------------

Séjour / cuisine	21,03
Ch 1	14,98
Ch 2	9,67
SdE	4,37
Dgt	3,88

53,93 m²

NOTA: la surface des placards est incluse dans celle des pièces attenantes

30 octobre 2018 - B