


## Villa Bihorel


Route de Neufchâtel - 76420 BIHOREL

### Bâtiment B

Appartement n°B010  
4 pièces - Rez-de-Chaussée

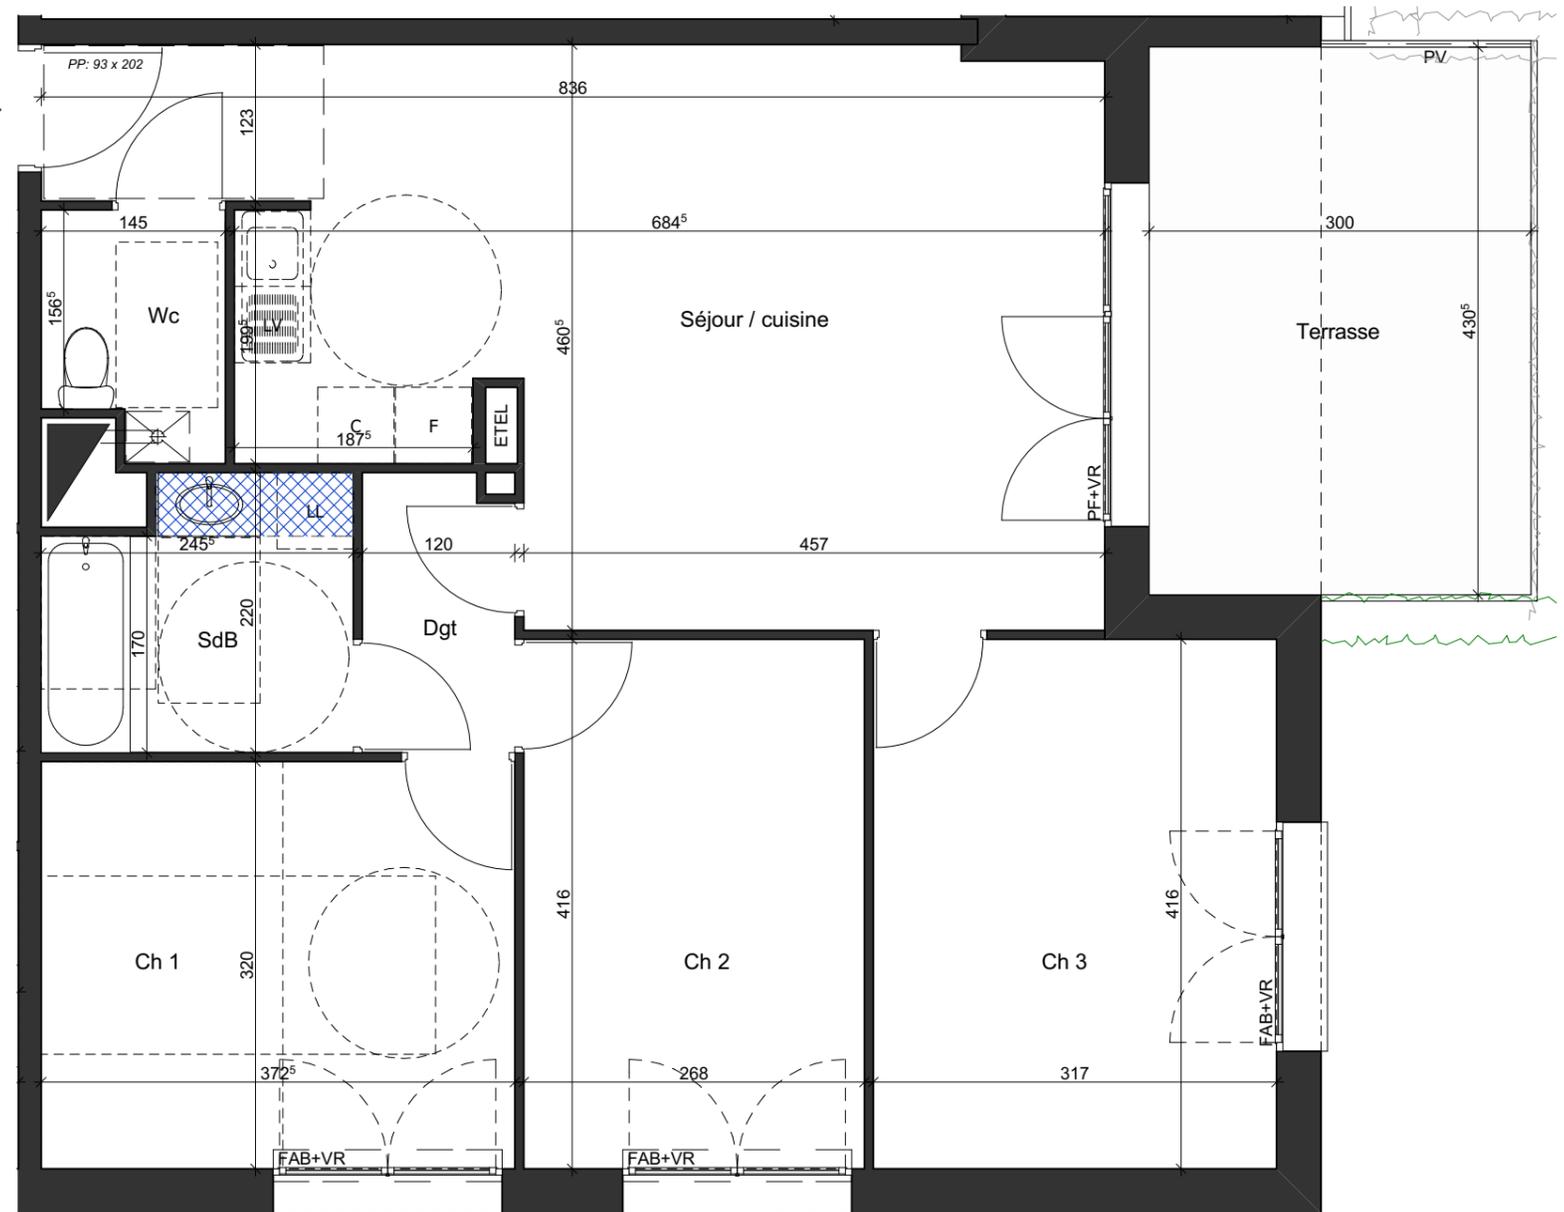

- Légende:**  
**PF:** Porte-fenêtre  
**F:** Fenêtre  
**FAB:** Fenêtre allège basse  
**VR:** Volet roulant  
**ETEL:** Tableau électrique  
**PV:** Pare-vue  
 : Soffite / faux-plafond

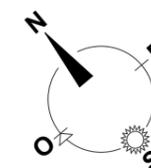

Des modifications sont susceptibles d'être apportées à ce plan en fonction des nécessités techniques de la réalisation, tant en ce qui concerne les dimensions libres que l'équipement.  
 Les surfaces indiquées sont approximatives. Les retombées, soffites, faux-plafonds, canalisations, ballon d'eau chaude, ainsi que l'emplacement des équipements sont figurés à titre indicatif.

Pièces	Surface habitable
--------	-------------------

Séjour / cuisine	29,93
Ch 1	11,92
Ch 2	11,14
Ch 3	13,19
SdB	4,95
Wc	2,60
Dgt	2,57

**76,30 m<sup>2</sup>**

Terrasse	12,58
----------	-------

**12,58 m<sup>2</sup>**

**88,88 m<sup>2</sup>**

NOTA: la surface des placards est incluse dans celle des pièces attenantes

30 octobre 2018 - B