
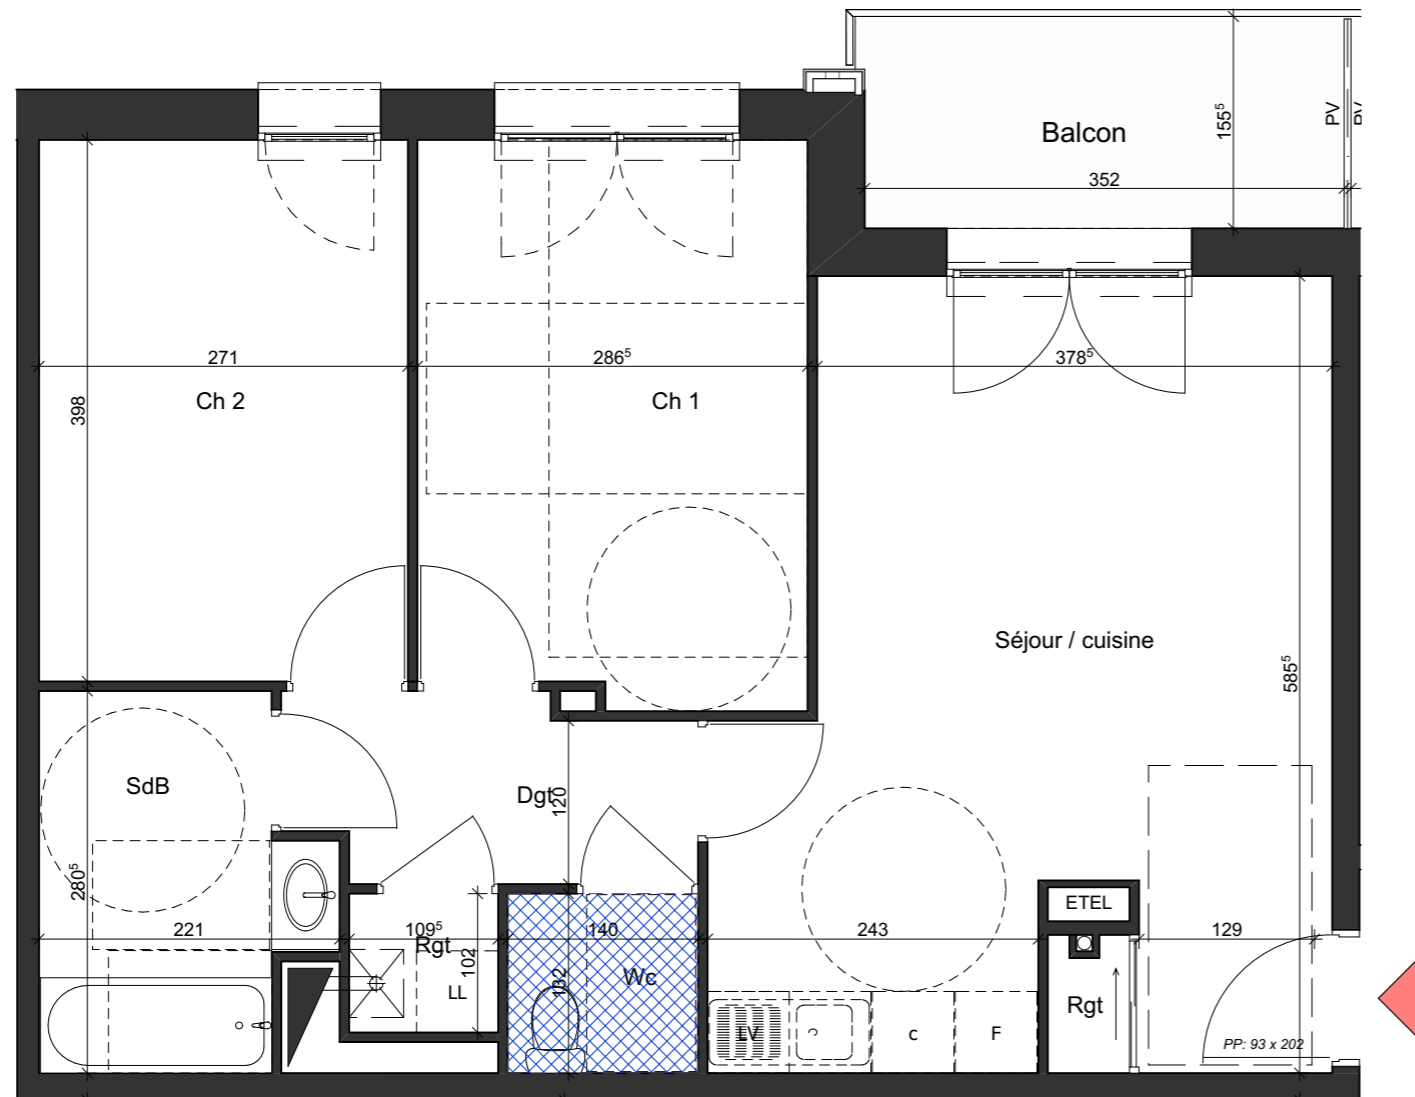



Villa Bihorel

Route de Neufchâtel - 76420 BIHOREL

Bâtiment B

Appartement n°B202
3 pièces - 2ème étage

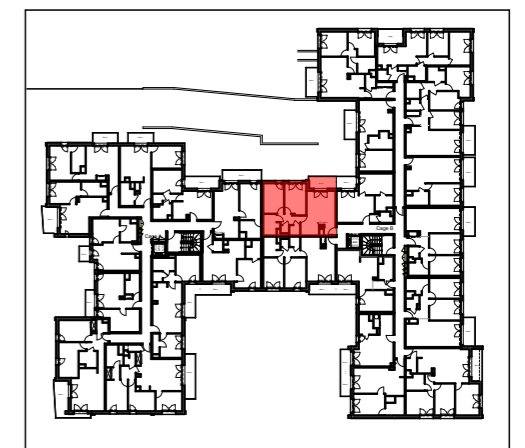

- Légende:**
PF: Porte-fenêtre
F: Fenêtre
FAB: Fenêtre allège basse
VR: Volet roulant
ETEL: Tableau électrique
PV: Pare-vue
 : Soffite / faux-plafond



Des modifications sont susceptibles d'être apportées à ce plan en fonction des nécessités techniques de la réalisation, tant en ce qui concerne les dimensions libres que l'équipement.
 Les surfaces indiquées sont approximatives. Les retombées, soffites, faux-plafonds, canalisations, ballon d'eau chaude, ainsi que l'emplacement des équipements sont figurés à titre indicatif.

Pièces	Surface habitable
Séjour / cuisine	23,19
Ch 1	22,51
Ch 2	22,51
SdB	5,21
Wc	1,84
Dgt	3,91
Rgt	1,69
80,86 m²	
Balcon	5,48
5,48 m²	
86,34 m²	

NOTA: la surface des placards est incluse dans celle des pièces attenantes

30 octobre 2018 - B