
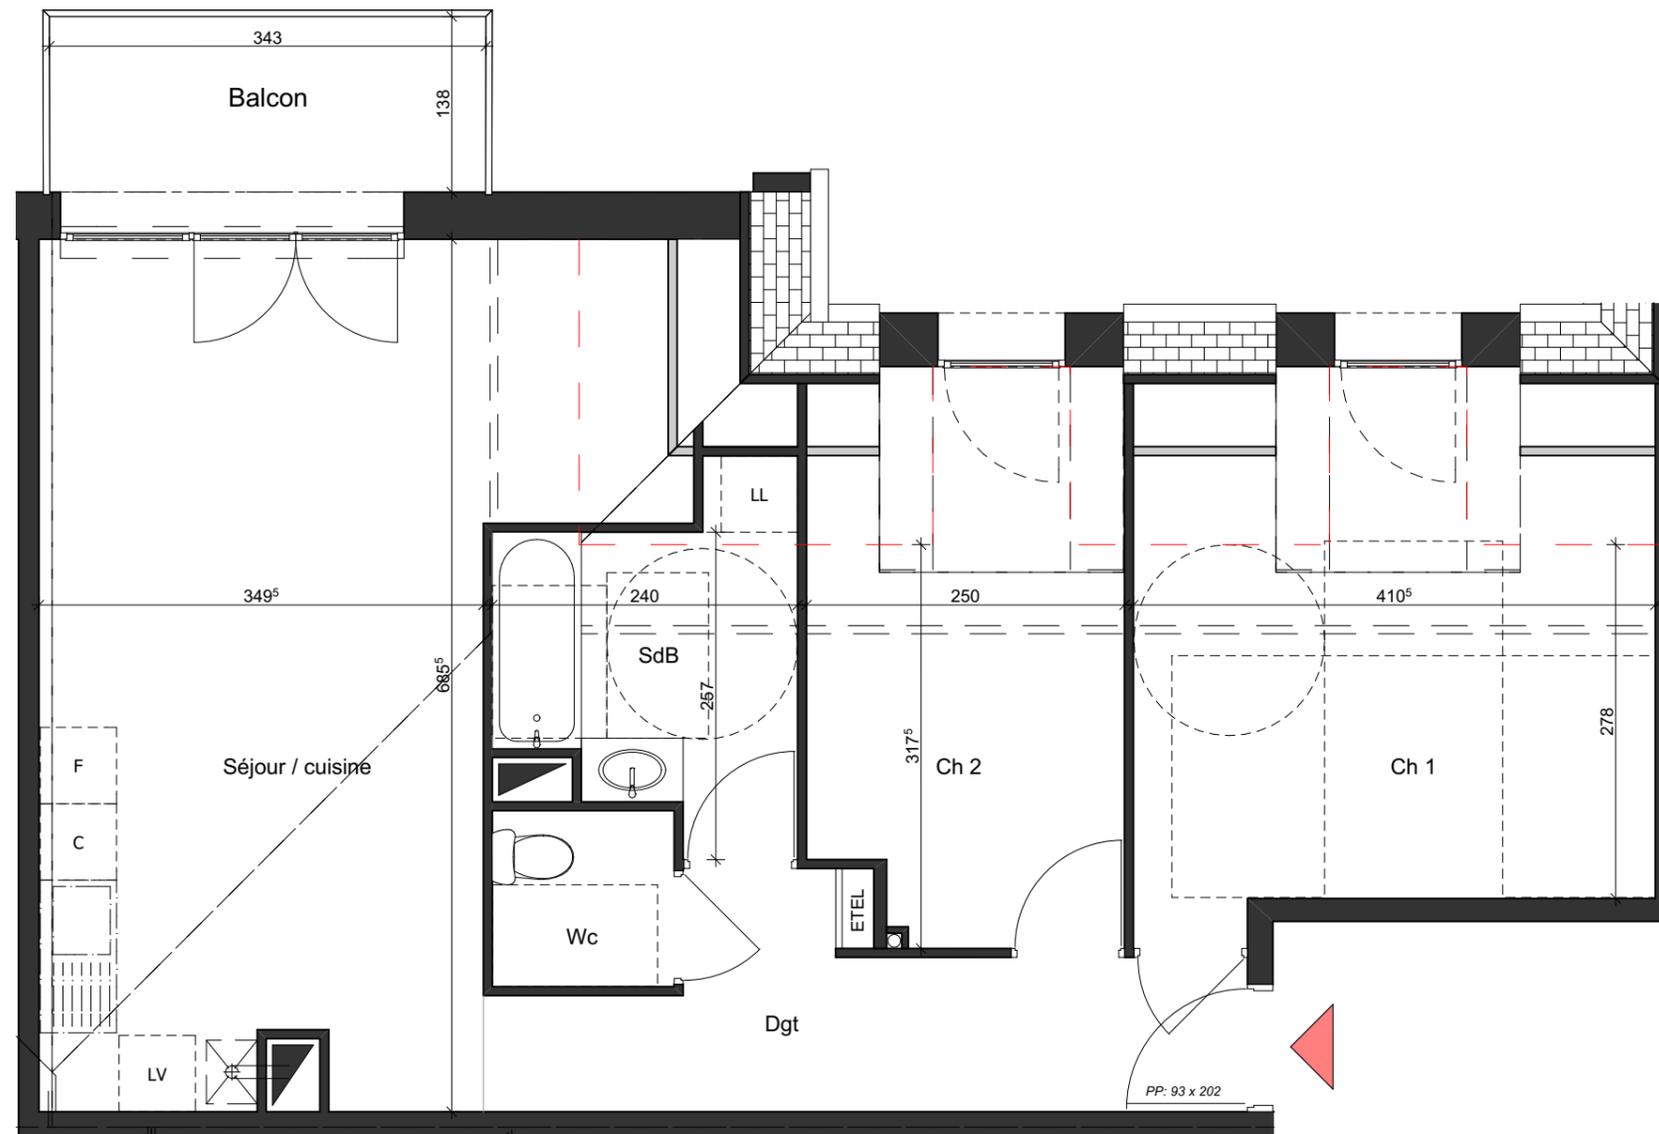


Villa Bihorel


Route de Neufchâtel - 76420 BIHOREL

Bâtiment B

Appartement n°B302
3 pièces - Combles

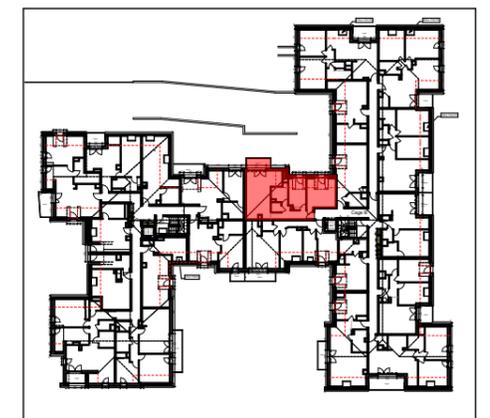

- Légende:**
PF: Porte-fenêtre
F: Fenêtre
FAB: Fenêtre allège basse
VR: Volet roulant
E TEL: Tableau électrique
PV: Pare-vue
 : Soffite / faux-plafond

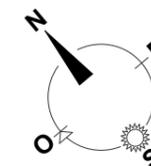

Des modifications sont susceptibles d'être apportées à ce plan en fonction des nécessités techniques de la réalisation, tant en ce qui concerne les dimensions libres que l'équipement.
 Les surfaces indiquées sont approximatives. Les retombées, soffites, faux-plafonds, canalisations, ballon d'eau chaude, ainsi que l'emplacement des équipements sont figurés à titre indicatif.

Pièces	Surface habitable
Séjour / cuisine	25,27
Ch 1	13,27
Ch 2	8,97
SdB	5,03
Wc	1,98
Dgt	7,65
62,17 m²	
Balcon	4,73
4,73 m²	
66,90 m²	

NOTA: la surface des placards est incluse dans celle des pièces attenantes

30 octobre 2018 - B