

RESIDENCE MIRELII

Rue de Mont Mirel 76150 Maromme

Une réalisation



02 31 85 88 88 - www.investirimmobilier.eu

T3 - R2 01 DEUXIEME ETAGE



SURFACE HABITABLE DU LOGEMENT

Logement

entrée	5,48
séjour/cuisine	23,78
chambre 1	12,52
chambre 2	9,36
sdd	4,77
rgt	0,64
cellier	2,18
wc	1,28
dgt	2,76


62,77 m²

Annexes : Terrasse / Balcon

balcon	5,25
--------	------

Février 2019

FABRI
ARCHITECTES

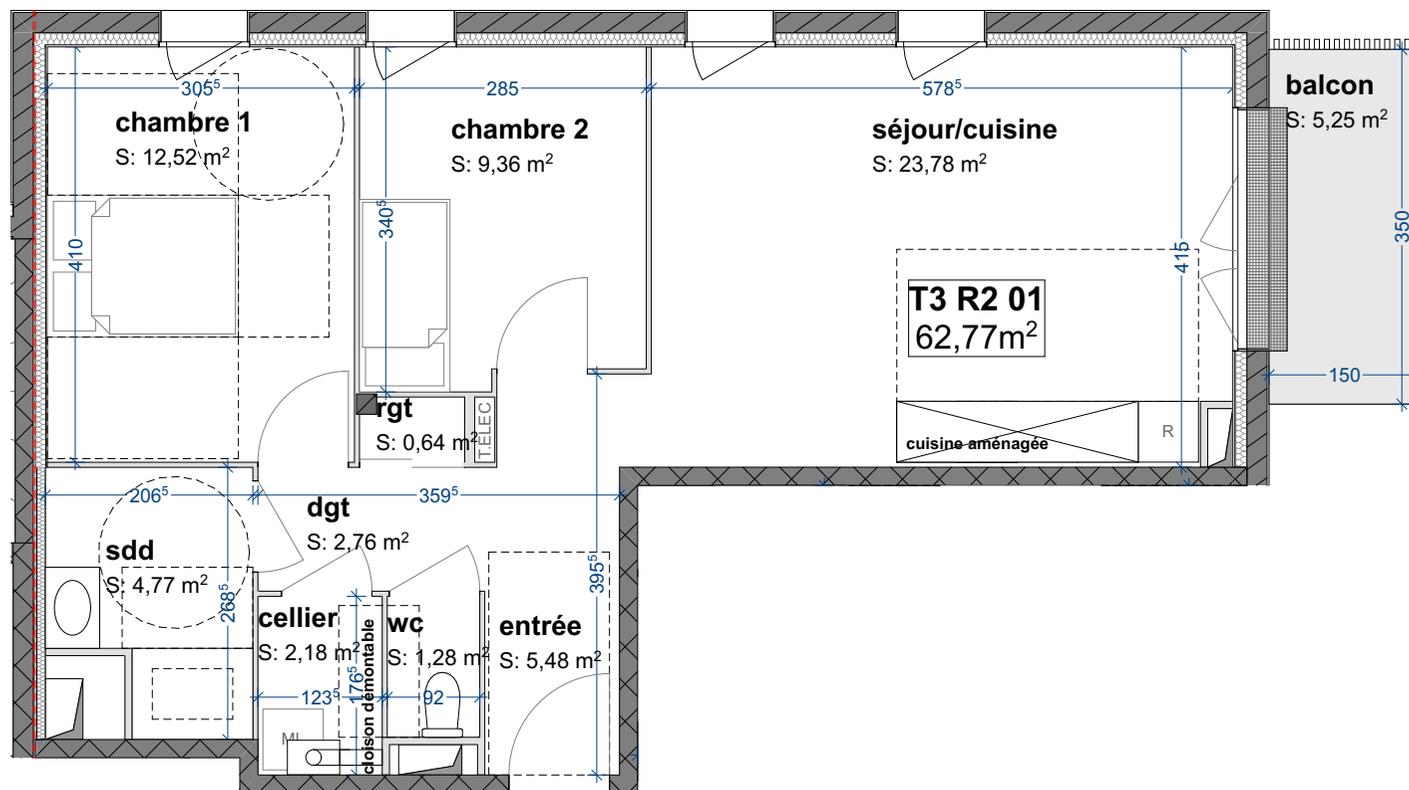

Nota : ce plan est susceptible d'être légèrement modifié en fonction des nécessités techniques de la réalisation en ce qui concerne les dimensions libres et les équipements. Les retombées, soffites, canalisations et radiateurs ne sont pas figurés.