

RESIDENCE MIRELII


Rue de Mont Mirel 76150 Maromme

Une réalisation



02 31 85 88 88 - www.investirimmobilier.eu

T3 - RDC 01 REZ DE CHAUSSEE

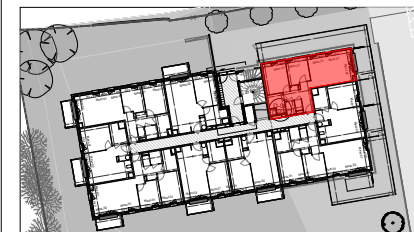

SURFACE HABITABLE DU LOGEMENT


Logement

entrée	5,48
séjour/cuisine	23,78
chambre 2	9,36
chambre 1	12,52
sdd	4,77
rgt	0,64
cellier	2,18
wc	1,28
dgt	2,76

62,77 m²

Annexes : Terrasse / Balcon

jardin privatif	38,61
terrasse	8,05
	<u>46,66 m²</u>

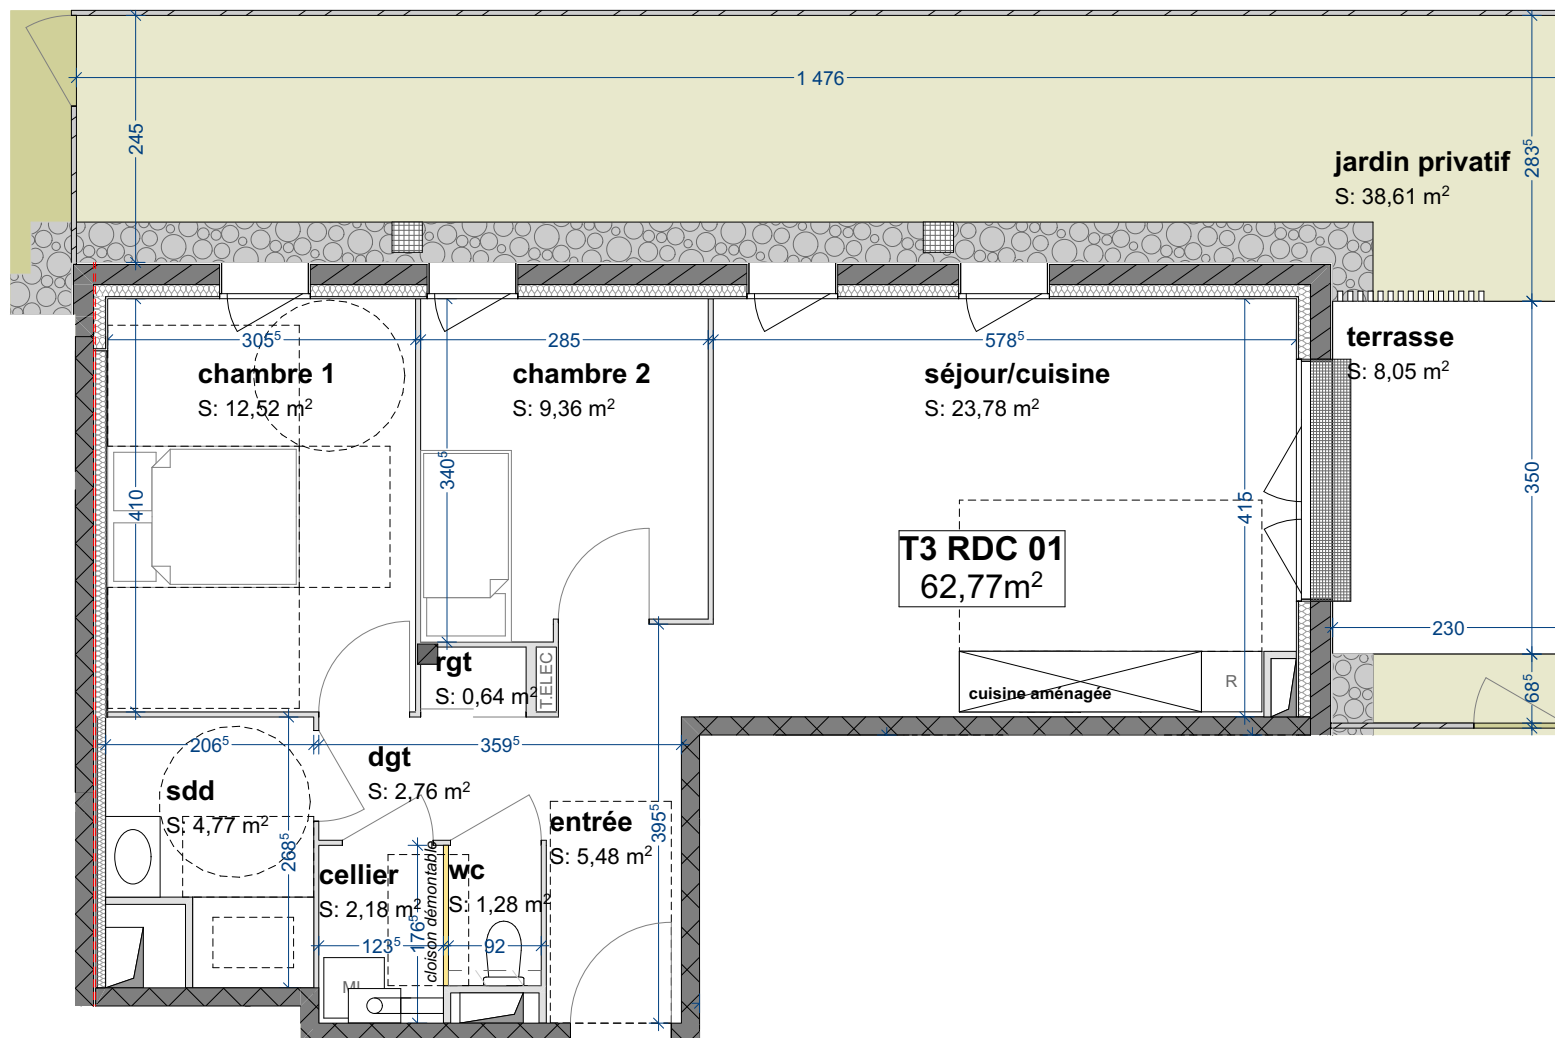

0 m 0,5 m 1 m 2 m 3 m 4 m 5 m



Nota : ce plan est susceptible d'être légèrement modifié en fonction des nécessités techniques de la réalisation en ce qui concerne les dimensions libres et les équipements. Les retombées, soffites, canalisations et radiateurs ne sont pas figurés.

Septembre 2019

FABRI
ARCHITECTES