



Iconic

34300 Le Cap d'Agde


Bâtiment A

Appartement n° A2-16

2 pièces, 1^{er} étage

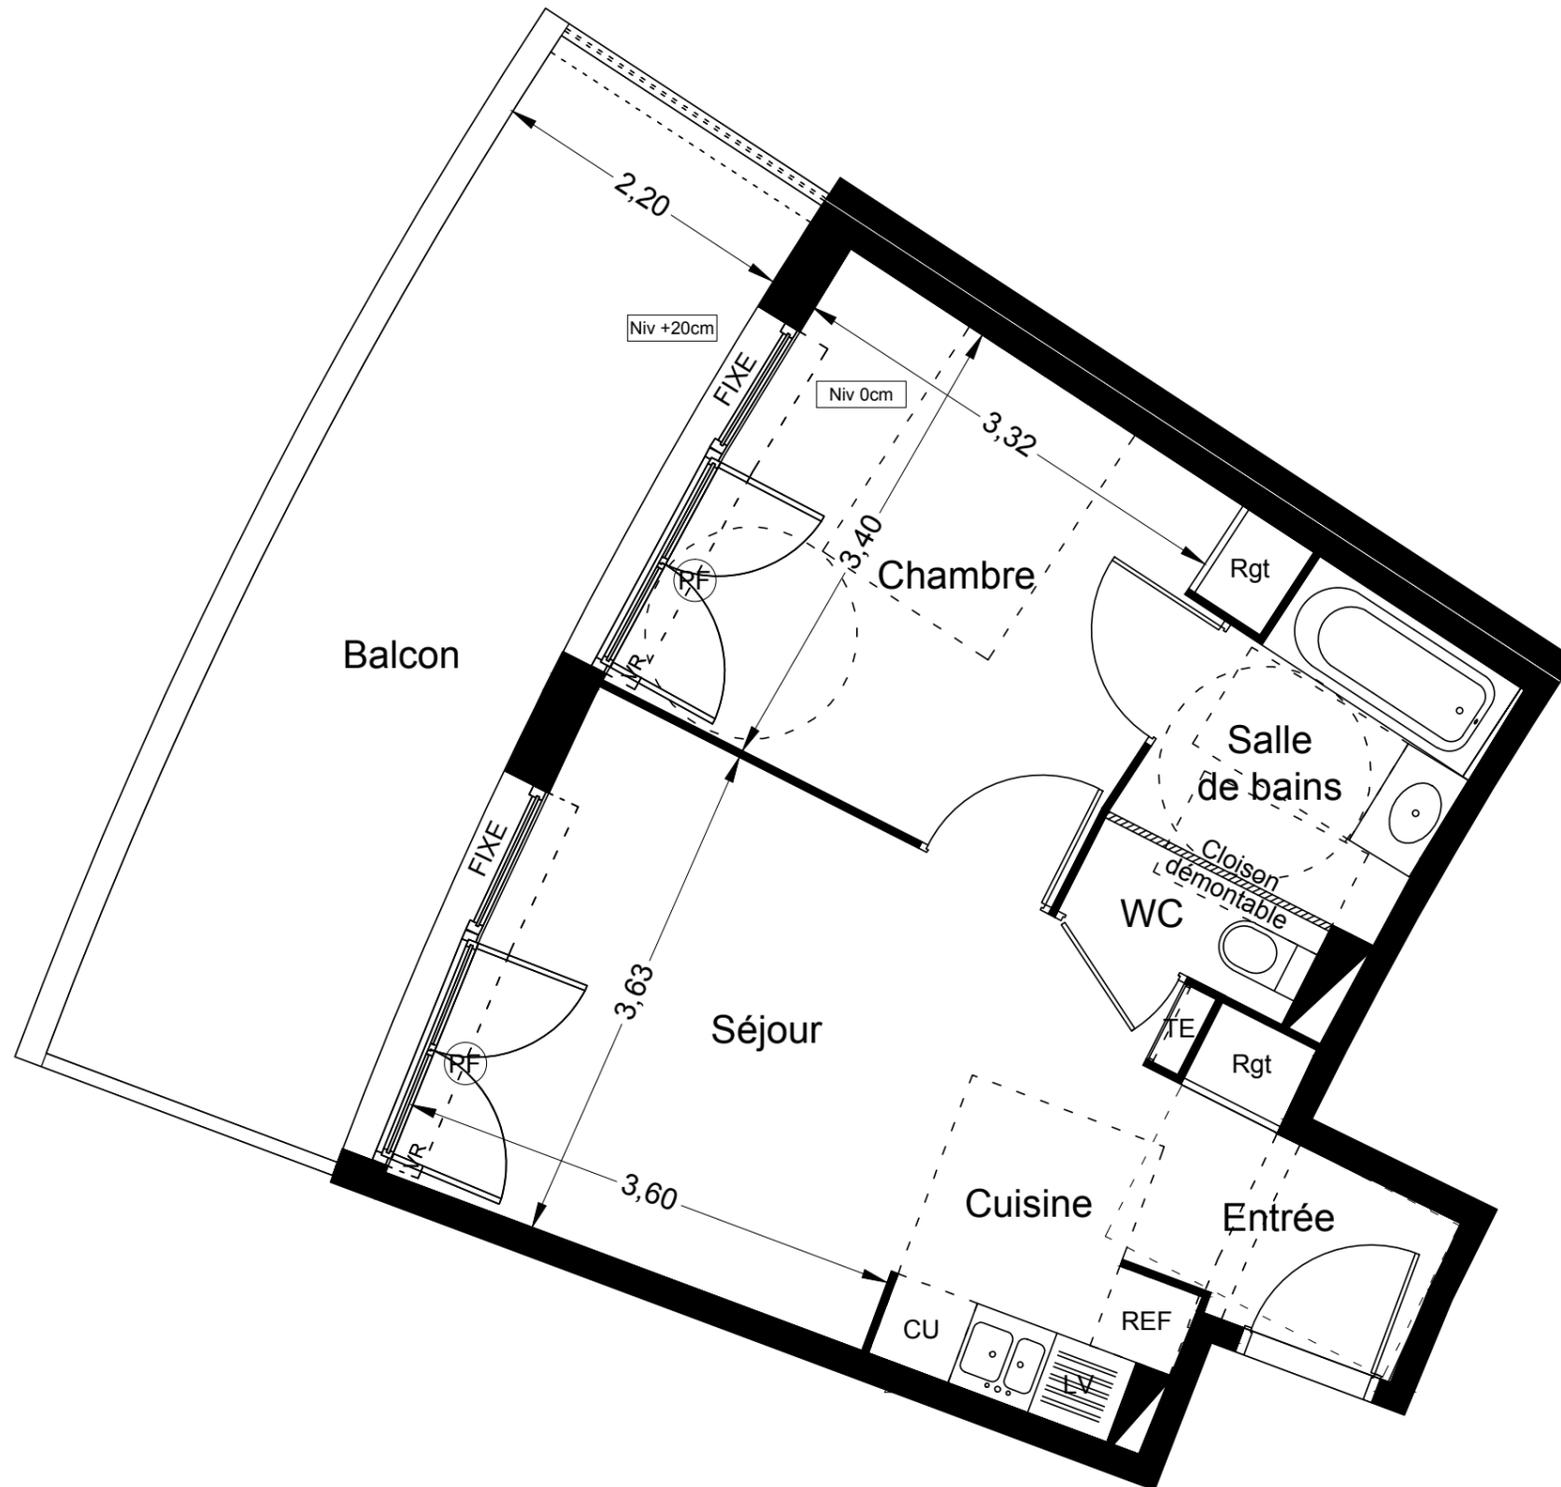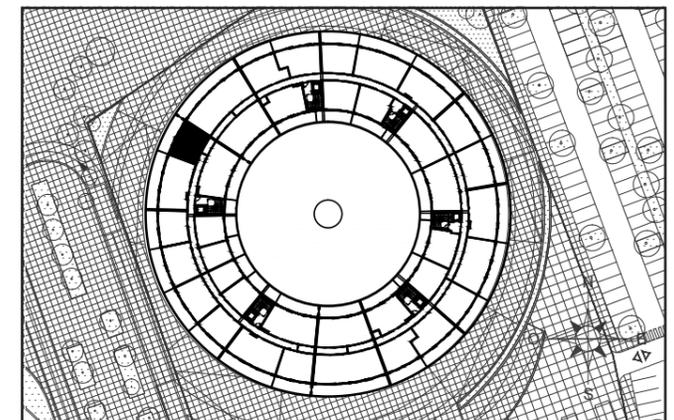

LEGENDE	
VR	Volet roulant
PF	Porte Fenêtre
F	Fenêtre (av=allège vitrée)
Fab	Fenêtre allège basse
TE	Tableau électrique
	Soffite et faux plafond

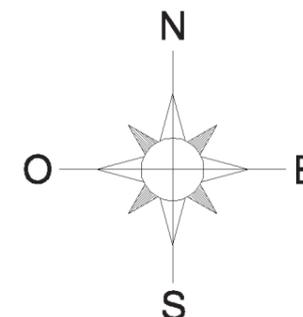

NOTA: Des modifications sont susceptibles d'être apportées à ce plan en fonction des nécessités techniques de réalisation, tant en ce qui concerne les dimensions libres que l'équipement. Les surfaces indiquées sont approximatives. Les retombées, soffites, faux-plafonds, canalisations, ballons d'eau chaude, persiennes ainsi que l'emplacement des équipements sont figurés à titre indicatif. Les accès aux extérieurs (jardin, terrasse, balcon ou loggia) pourront présenter des différences de niveaux pour des raisons techniques.

		Surface habitable
Réception		20,95 m ²
entrée	3,25 m ²	
séjour	15,50 m ²	
cuisine	2,20 m ²	
Chambre		12,10 m ²
Salle de bains		4,30 m ²
WC		1,30 m ²
TOTAL		38,65 m²
NOTA: la surface des placards est incluse dans celle de chaque pièce attenante.		
BALCON		17,00 m²