







Rue Moïse, 76000 ROUEN
Indice 0 du 13/03/2020

Appartement N° 103

Type T3
1er étage

Plan de repérage

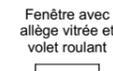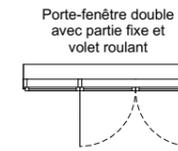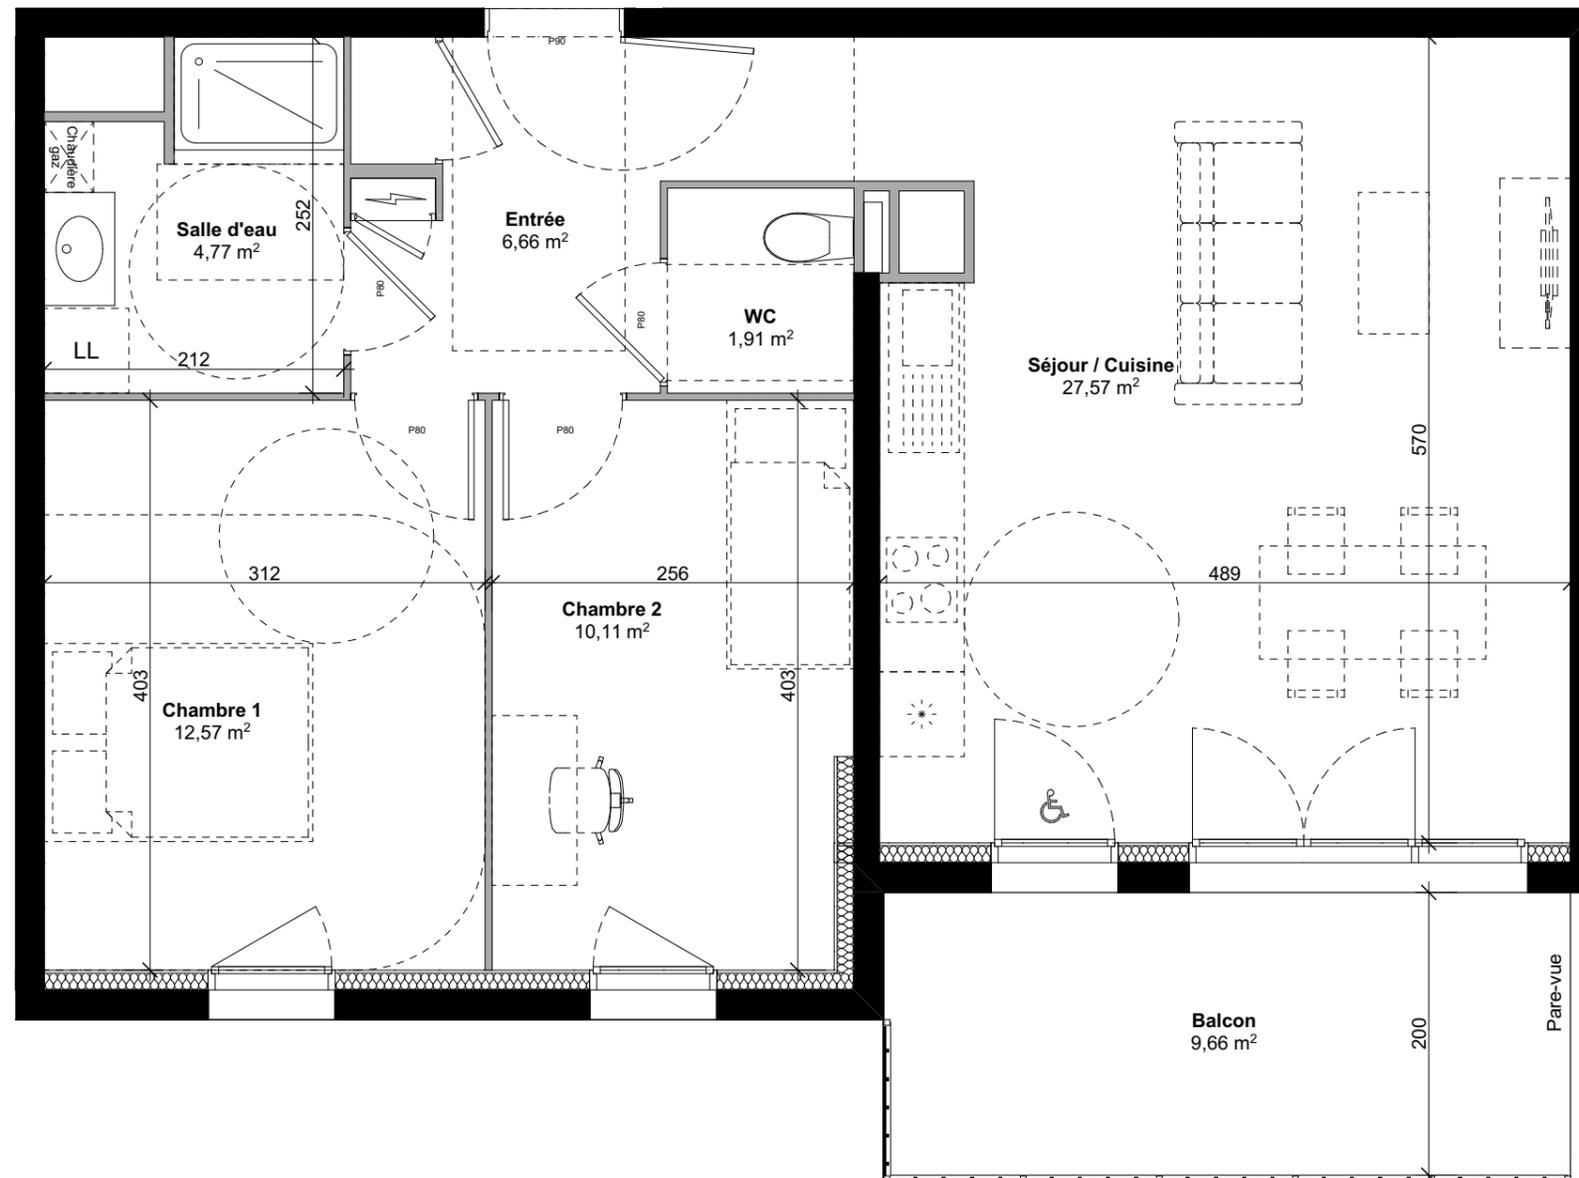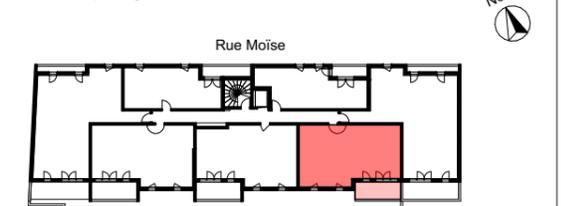

Chambre 1	12,57
Chambre 2	10,11
Entrée	6,66
Salle d'eau	4,77
Séjour / Cuisine	27,57
WC	1,91
Total surface habitable	63,59 m²
Balcon	9,66

Nota : Des modifications sont susceptibles d'être apportées en fonction des nécessités techniques et administratives de la réalisation pour les dimensions libres, retombées, soffites, faux-plafonds, les équipements réseaux divers, les appareils électriques, dont la nature et le nombre sont donnés à titre indicatif. Les surfaces sont approximatives. Les éléments de cuisine représentés sont optionnels. Les éléments de mobilier (meubles, appareils ménagers et plan de travail) ne sont placés qu'à titre indicatif. Le positionnement des points électriques devra respecter la NFC 15.100, le positionnement des radiateurs devra respecter les études techniques et sera validé par l'architecte.