


La Marelle Terrain de l'éducation nationale
47-49 AVENUE DU MONT AUX MALADES
76130 MONT SAINT AIGNAN

NIVEAU R+2
APPARTEMENT B202-T4

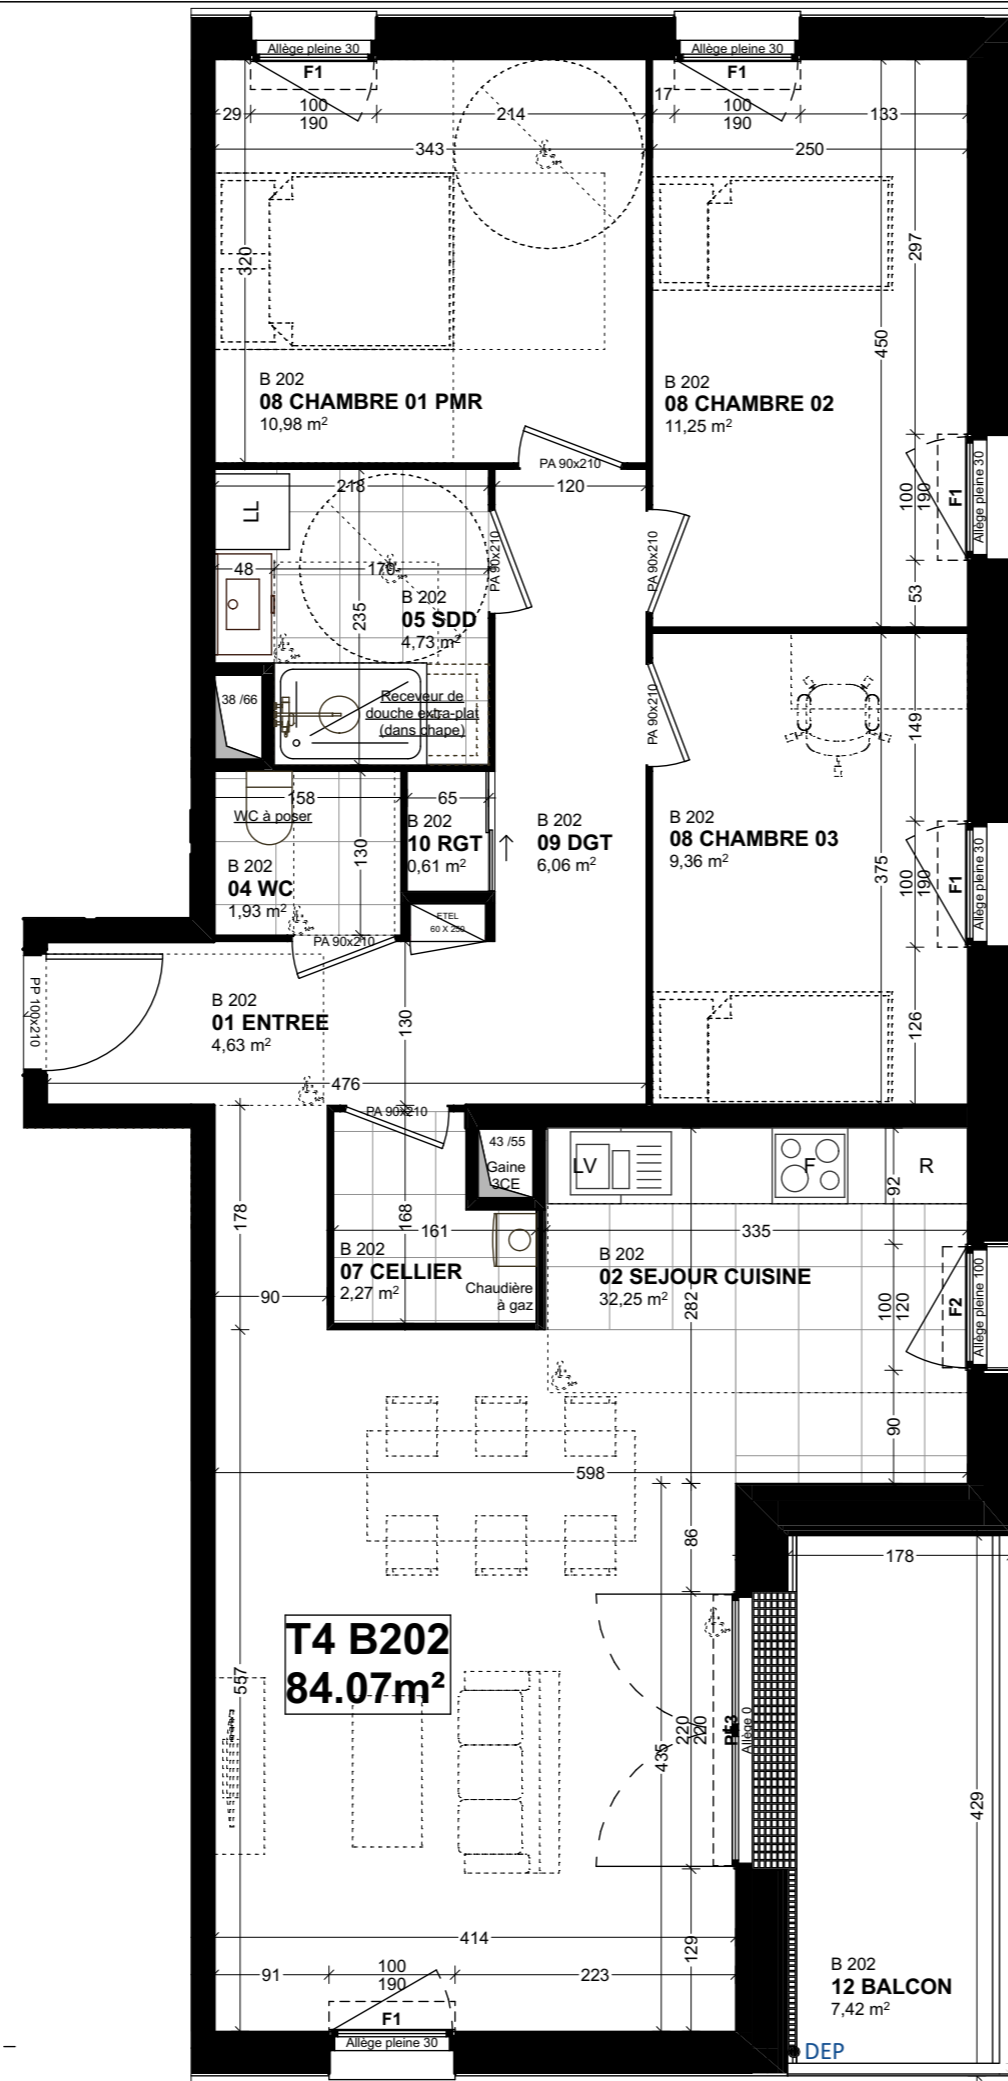

Légende


Symbole	Désignation	Symbole	Désignation
	Porte fenêtre		Caniveau (Accès terrasse et balcons)
	Fenêtre		Accès terrasse (différence de niveau = 25cm)
	Faux-plafond		Accès terrasse (seuil <2cm)
	Gaine électrique		Revêtement de sol Stratifié
			Revêtement de sol Carrelage

Surfaces habitables

01 ENTREE	4,63
02 SEJOUR CUISINE	32,25
04 WC	1,93
05 SDD	4,73
07 CELLIER	2,27
08 CHAMBRE 01 PMR	10,98
08 CHAMBRE 02	11,25
08 CHAMBRE 03	9,36
09 DGT	6,06
10 RGT	0,61
TOTAL	84,07 m²
Espaces extérieurs	
12 BALCON	7,42

30/06/2020

PLAN R+2

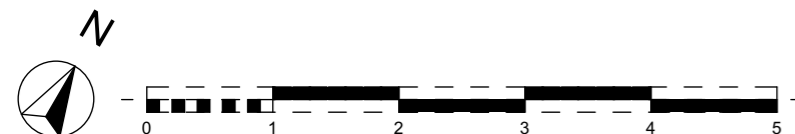

NOTA : Des modifications sont susceptibles d'être apportées à ce plan en fonction des nécessités techniques de la réalisation, tant en ce qui concerne les dimensions libres que l'équipement. Les surfaces et hauteurs indiquées sont approximatives. Les retombées, soffites, faux-plafonds, canalisations, radiateurs, ainsi que l'emplacement des équipements sont figurés à titre indicatif.