



La Marelle Terrain de l'éducation nationale
47-49 AVENUE DU MONT AUX MALADES
76130 MONT SAINT AIGNAN

**NIVEAU R+3
APPARTEMENT B302-T4**

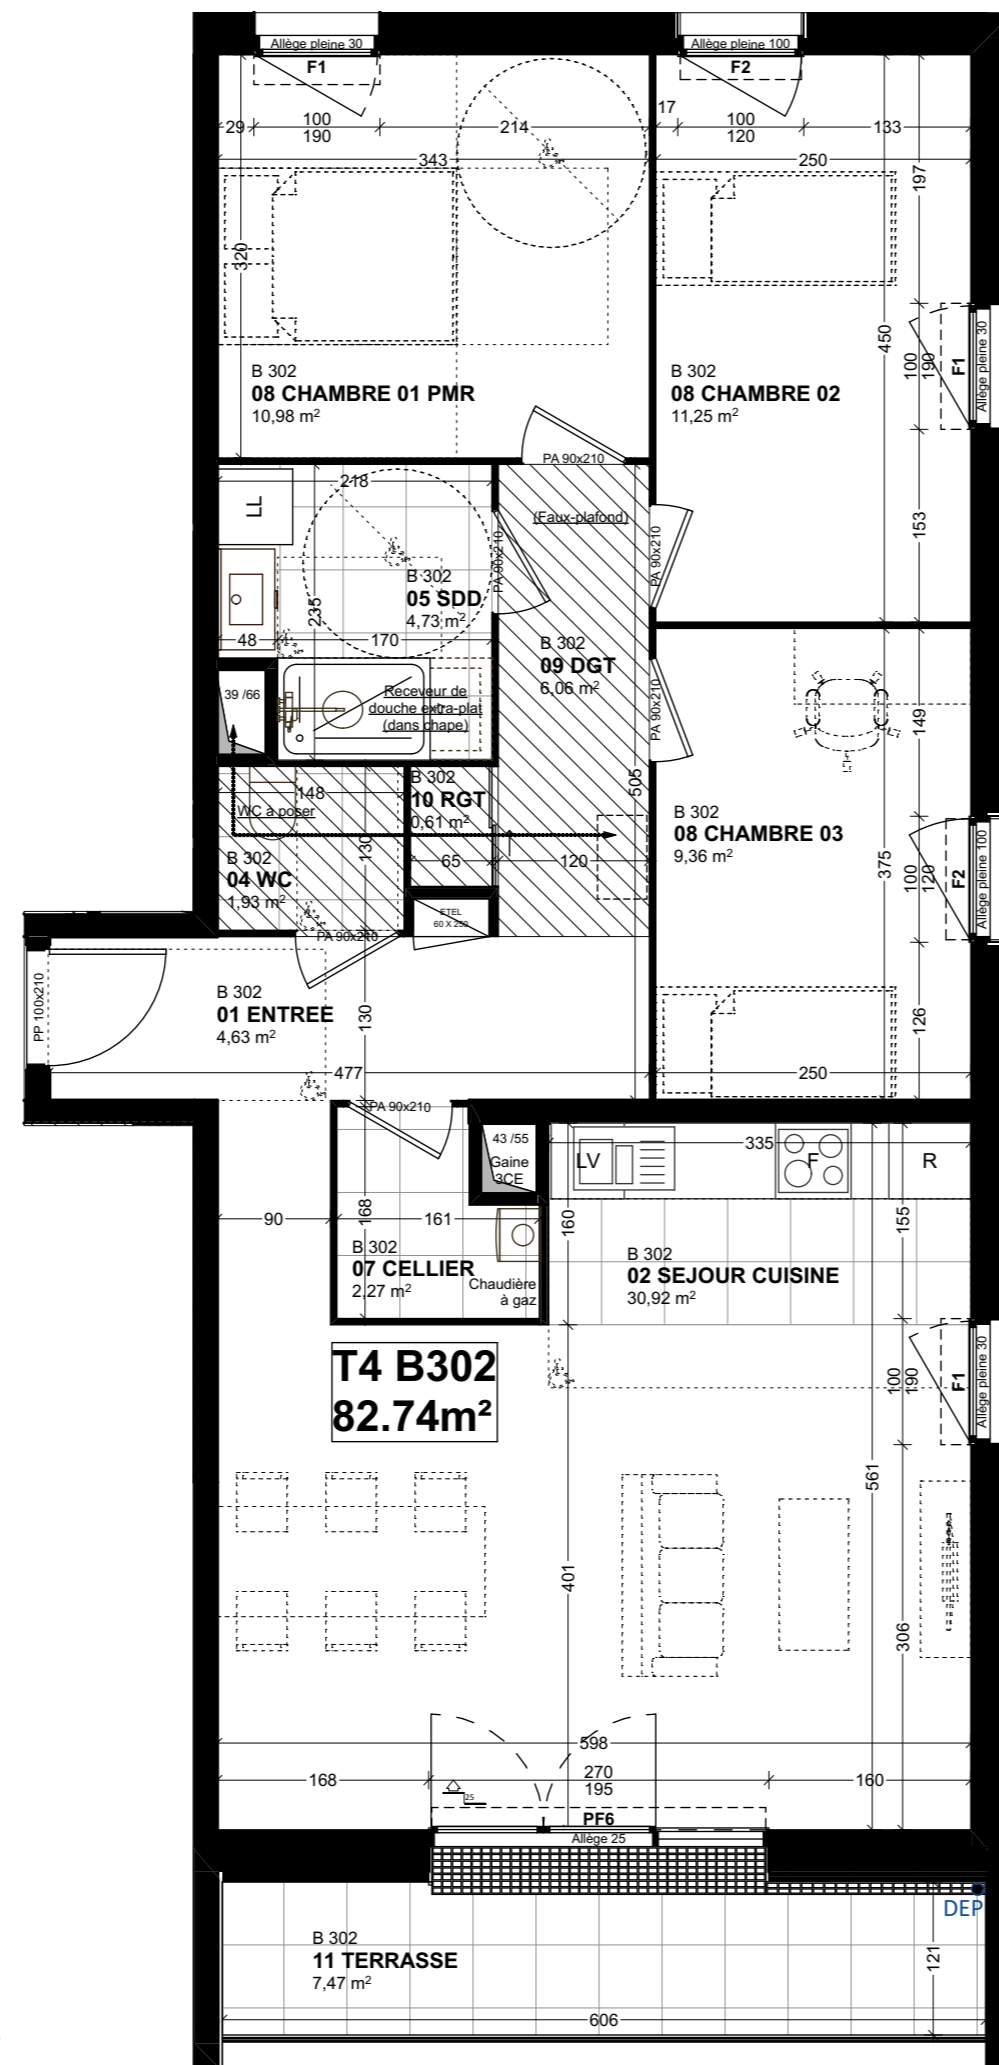

**T4 B302
82.74m²**

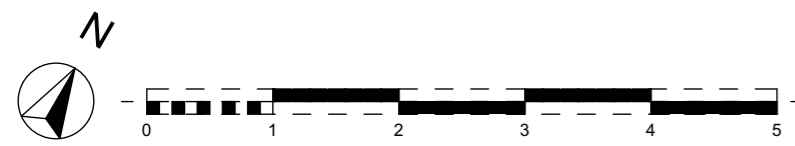

NOTA : Des modifications sont susceptibles d'être apportées à ce plan en fonction des nécessités techniques de la réalisation, tant en ce qui concerne les dimensions libres que l'équipement. Les surfaces et hauteurs indiquées sont approximatives. Les retombées, soffites, faux-plafonds, canalisations, radiateurs, ainsi que l'emplacement des équipements sont figurés à titre indicatif.

Légende

Symbole	Désignation	Symbole	Désignation
	Porte fenêtre		Caniveau (Accès terrasse et balcons)
	Fenêtre		Accès terrasse (différence de niveau = 25cm)
	Faux-plafond		Accès terrasse (seuil <2cm)
	Gaine électrique		Revêtement de sol Stratifié
			Revêtement de sol Carrelage

Surfaces habitables

01 ENTREE	4,63
02 SEJOUR CUISINE	30,92
04 WC	1,93
05 SDD	4,73
07 CELLIER	2,27
08 CHAMBRE 01 PMR	10,98
08 CHAMBRE 02	11,25
08 CHAMBRE 03	9,36
09 DGT	6,06
10 RGT	0,61
TOTAL	82,74 m²
Espaces extérieurs	
11 TERRASSE	7,47

30/06/2020

PLAN R+3