

La Marelle Terrain de l'éducation nationale
47-49 AVENUE DU MONT AUX MALADES
76130 MONT SAINT AIGNAN

NIVEAU R+2
APPARTEMENT C202-T4




Légende

Symbole	Désignation	Symbole	Désignation
	Porte fenêtre		Caniveau (Accès terrasse et balcons)
	Fenêtre		Accès terrasse (différence de niveau = 25cm)
	Faux-plafond		Accès terrasse (seuil <2cm)
	Gaine électrique		Revêtement de sol Stratifié
			Revêtement de sol Carrelage

Surfaces habitables

01 ENTREE	4,63
02 SEJOUR CUISINE	31,67
04 WC	1,17
05 SDD	4,27
07 CELLIER	2,29
08 CHAMBRE 01 PMR	12,34
08 CHAMBRE 02	9,81
08 CHAMBRE 03	10,02
09 DGT	5,64
10 RGT	1,35
TOTAL	83,19 m²
Espaces extérieurs	
12 BALCON	5,01

30/06/2020 PLAN R+2

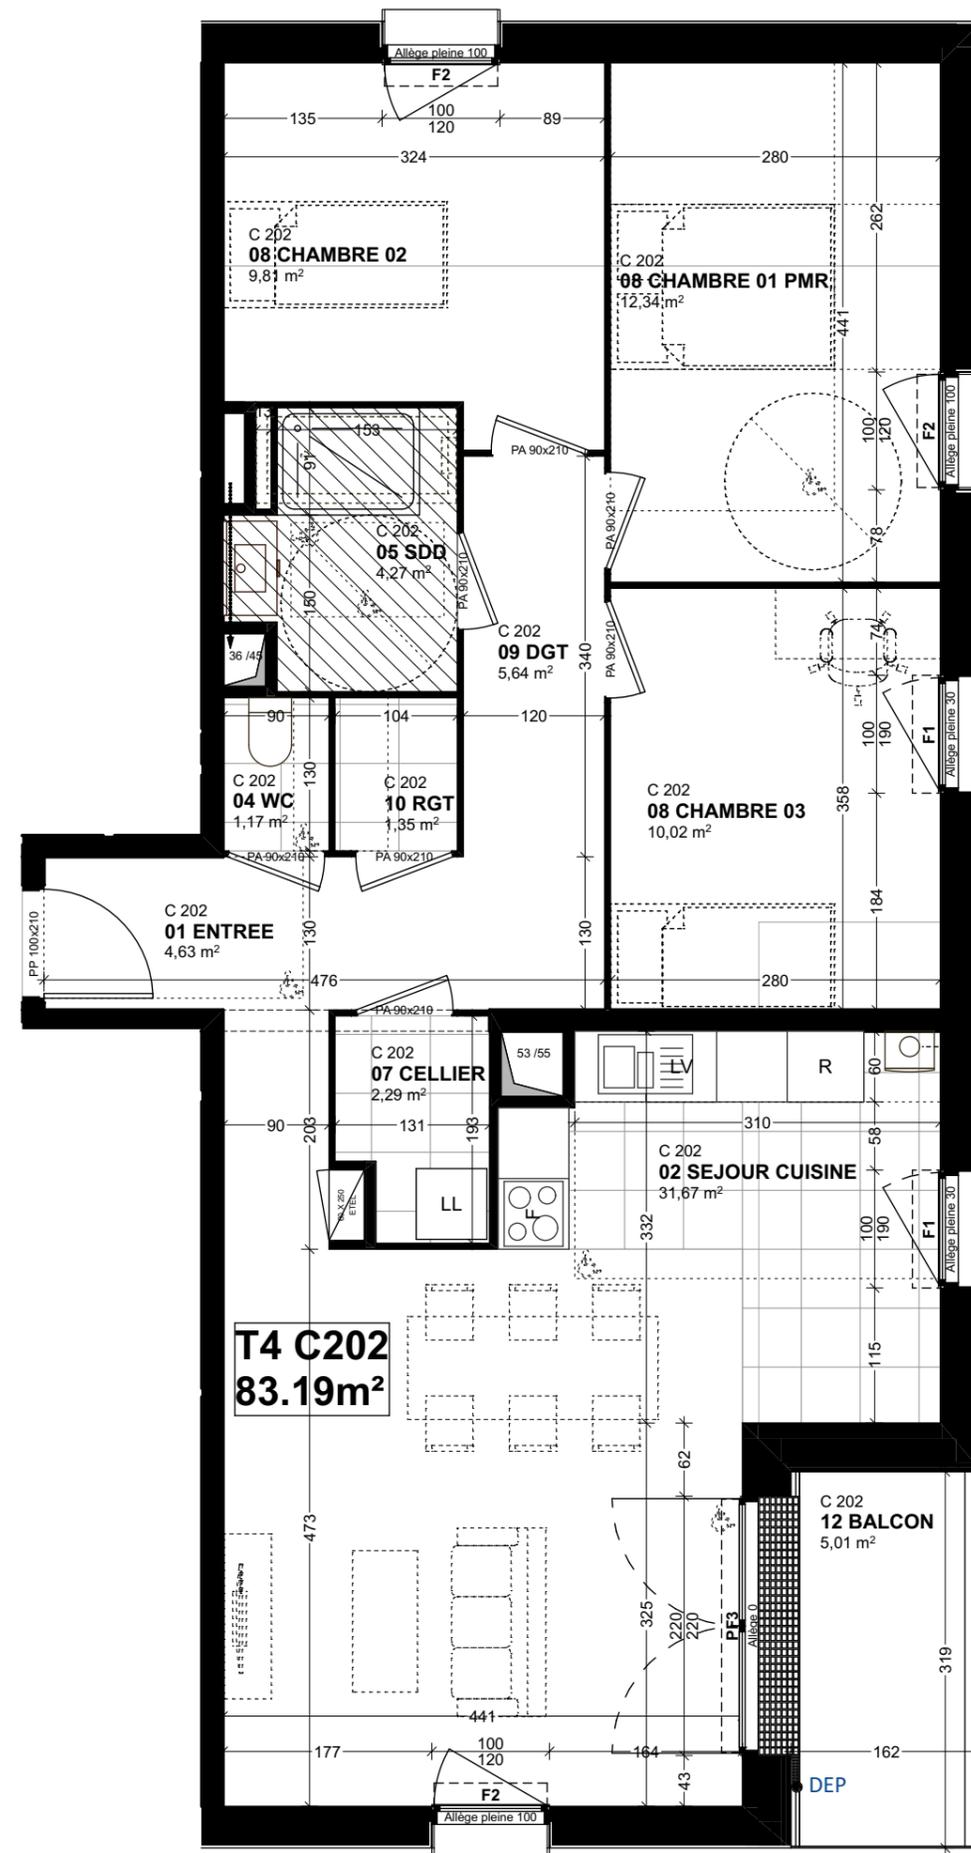

T4 C202
83.19m²



NOTA : Des modifications sont susceptibles d'être apportées à ce plan en fonction des nécessités techniques de la réalisation, tant en ce qui concerne les dimensions libres que l'équipement. Les surfaces et hauteurs indiquées sont approximatives. Les retombées, soffites, faux-plafonds, canalisations, radiateurs, ainsi que l'emplacement des équipements sont figurés à titre indicatif.