


**La Marelle\_Terrain de l'éducation nationale**  
47-49 AVENUE DU MONT AUX MALADES  
76130 MONT SAINT AIGNAN

**NIVEAU R+3**  
**APPARTEMENT C304-T3**

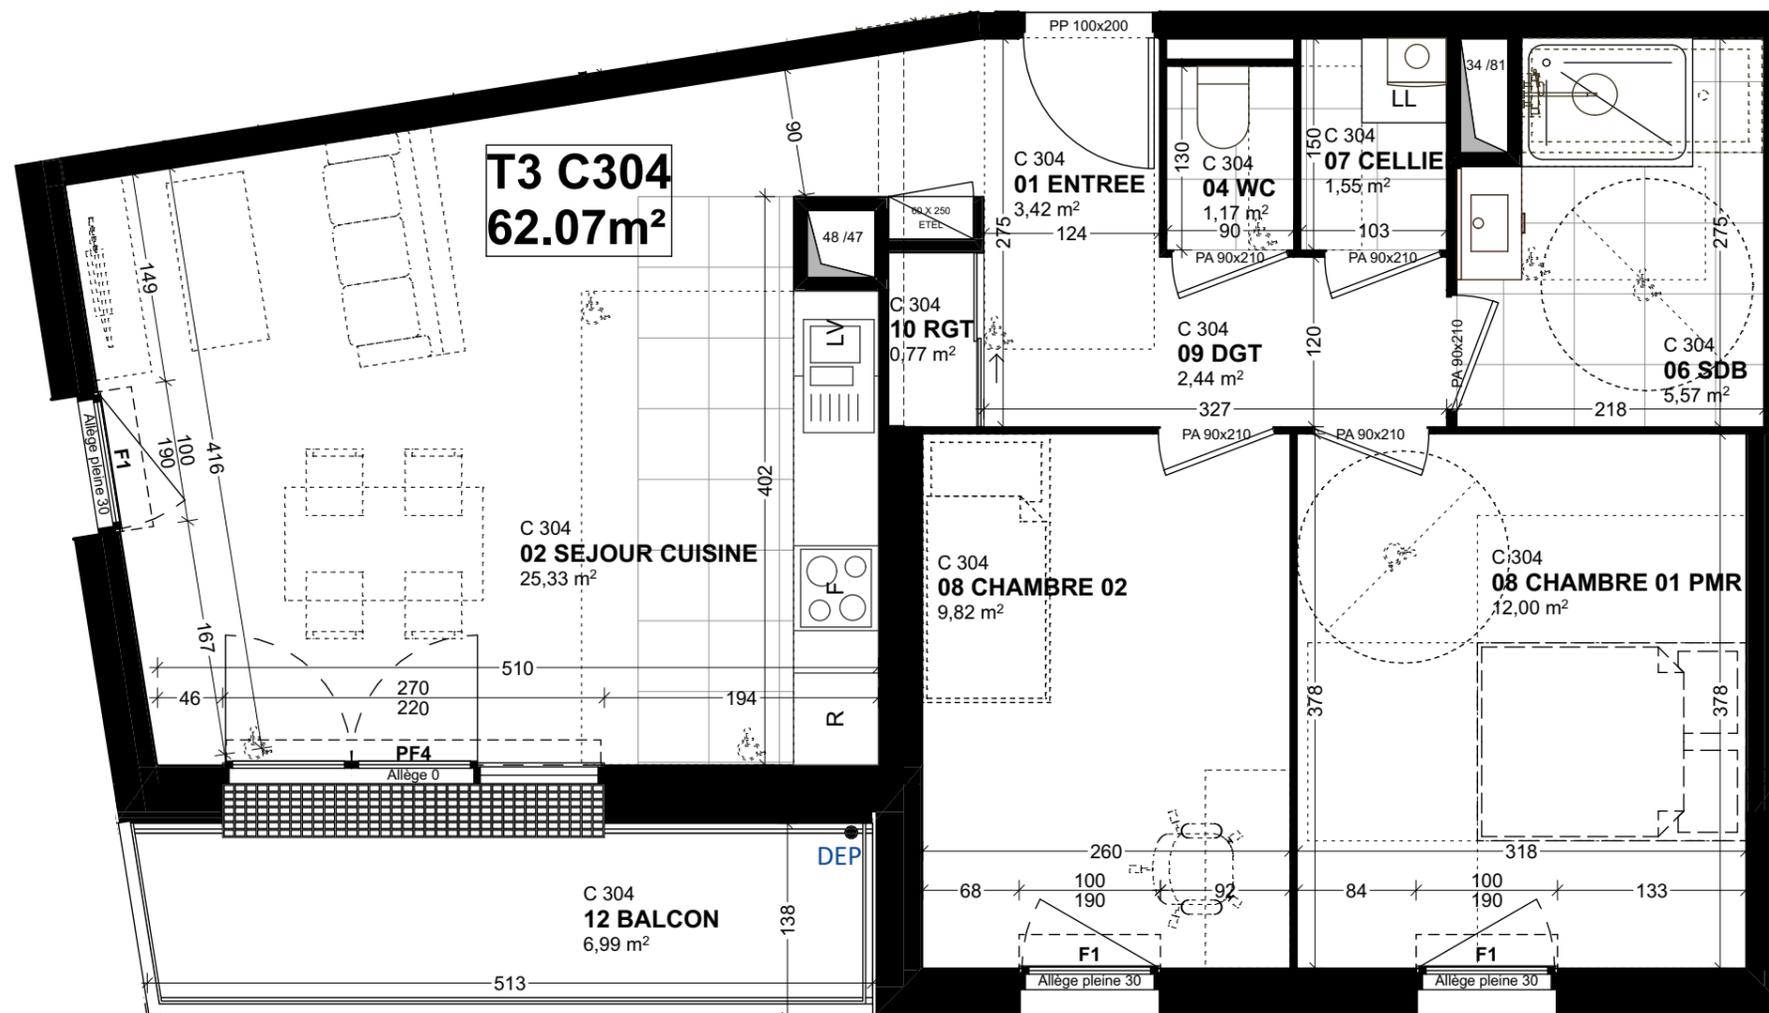

**Légende**

Symbole	Désignation	Symbole	Désignation
	Caniveau (Accès terrasse et balcons)		Accès terrasse (différence de niveau = 25cm)
	Fenêtre		Accès terrasse (seuil <2cm)
	Faux-plafond		Revêtement de sol Stratifié
	Gaine électrique		Revêtement de sol Carrelage

**Surfaces habitables**

01 ENTREE	3,42
02 SEJOUR CUISINE	25,33
04 WC	1,17
06 SDB	5,57
07 CELLIER	1,55
08 CHAMBRE 01 PMR	12,00
08 CHAMBRE 02	9,82
09 DGT	2,44
10 RGT	0,77
<b>TOTAL</b>	<b>62,07 m²</b>
<b>Espaces extérieurs</b>	
12 BALCON	6,99



NOTA : Des modifications sont susceptibles d'être apportées à ce plan en fonction des nécessités techniques de la réalisation, tant en ce qui concerne les dimensions libres que l'équipement. Les surfaces et hauteurs indiquées sont approximatives. Les retombées, soffites, faux-plafonds, canalisations, radiateurs, ainsi que l'emplacement des équipements sont figurés à titre indicatif.

30/06/2020

PLAN R+3